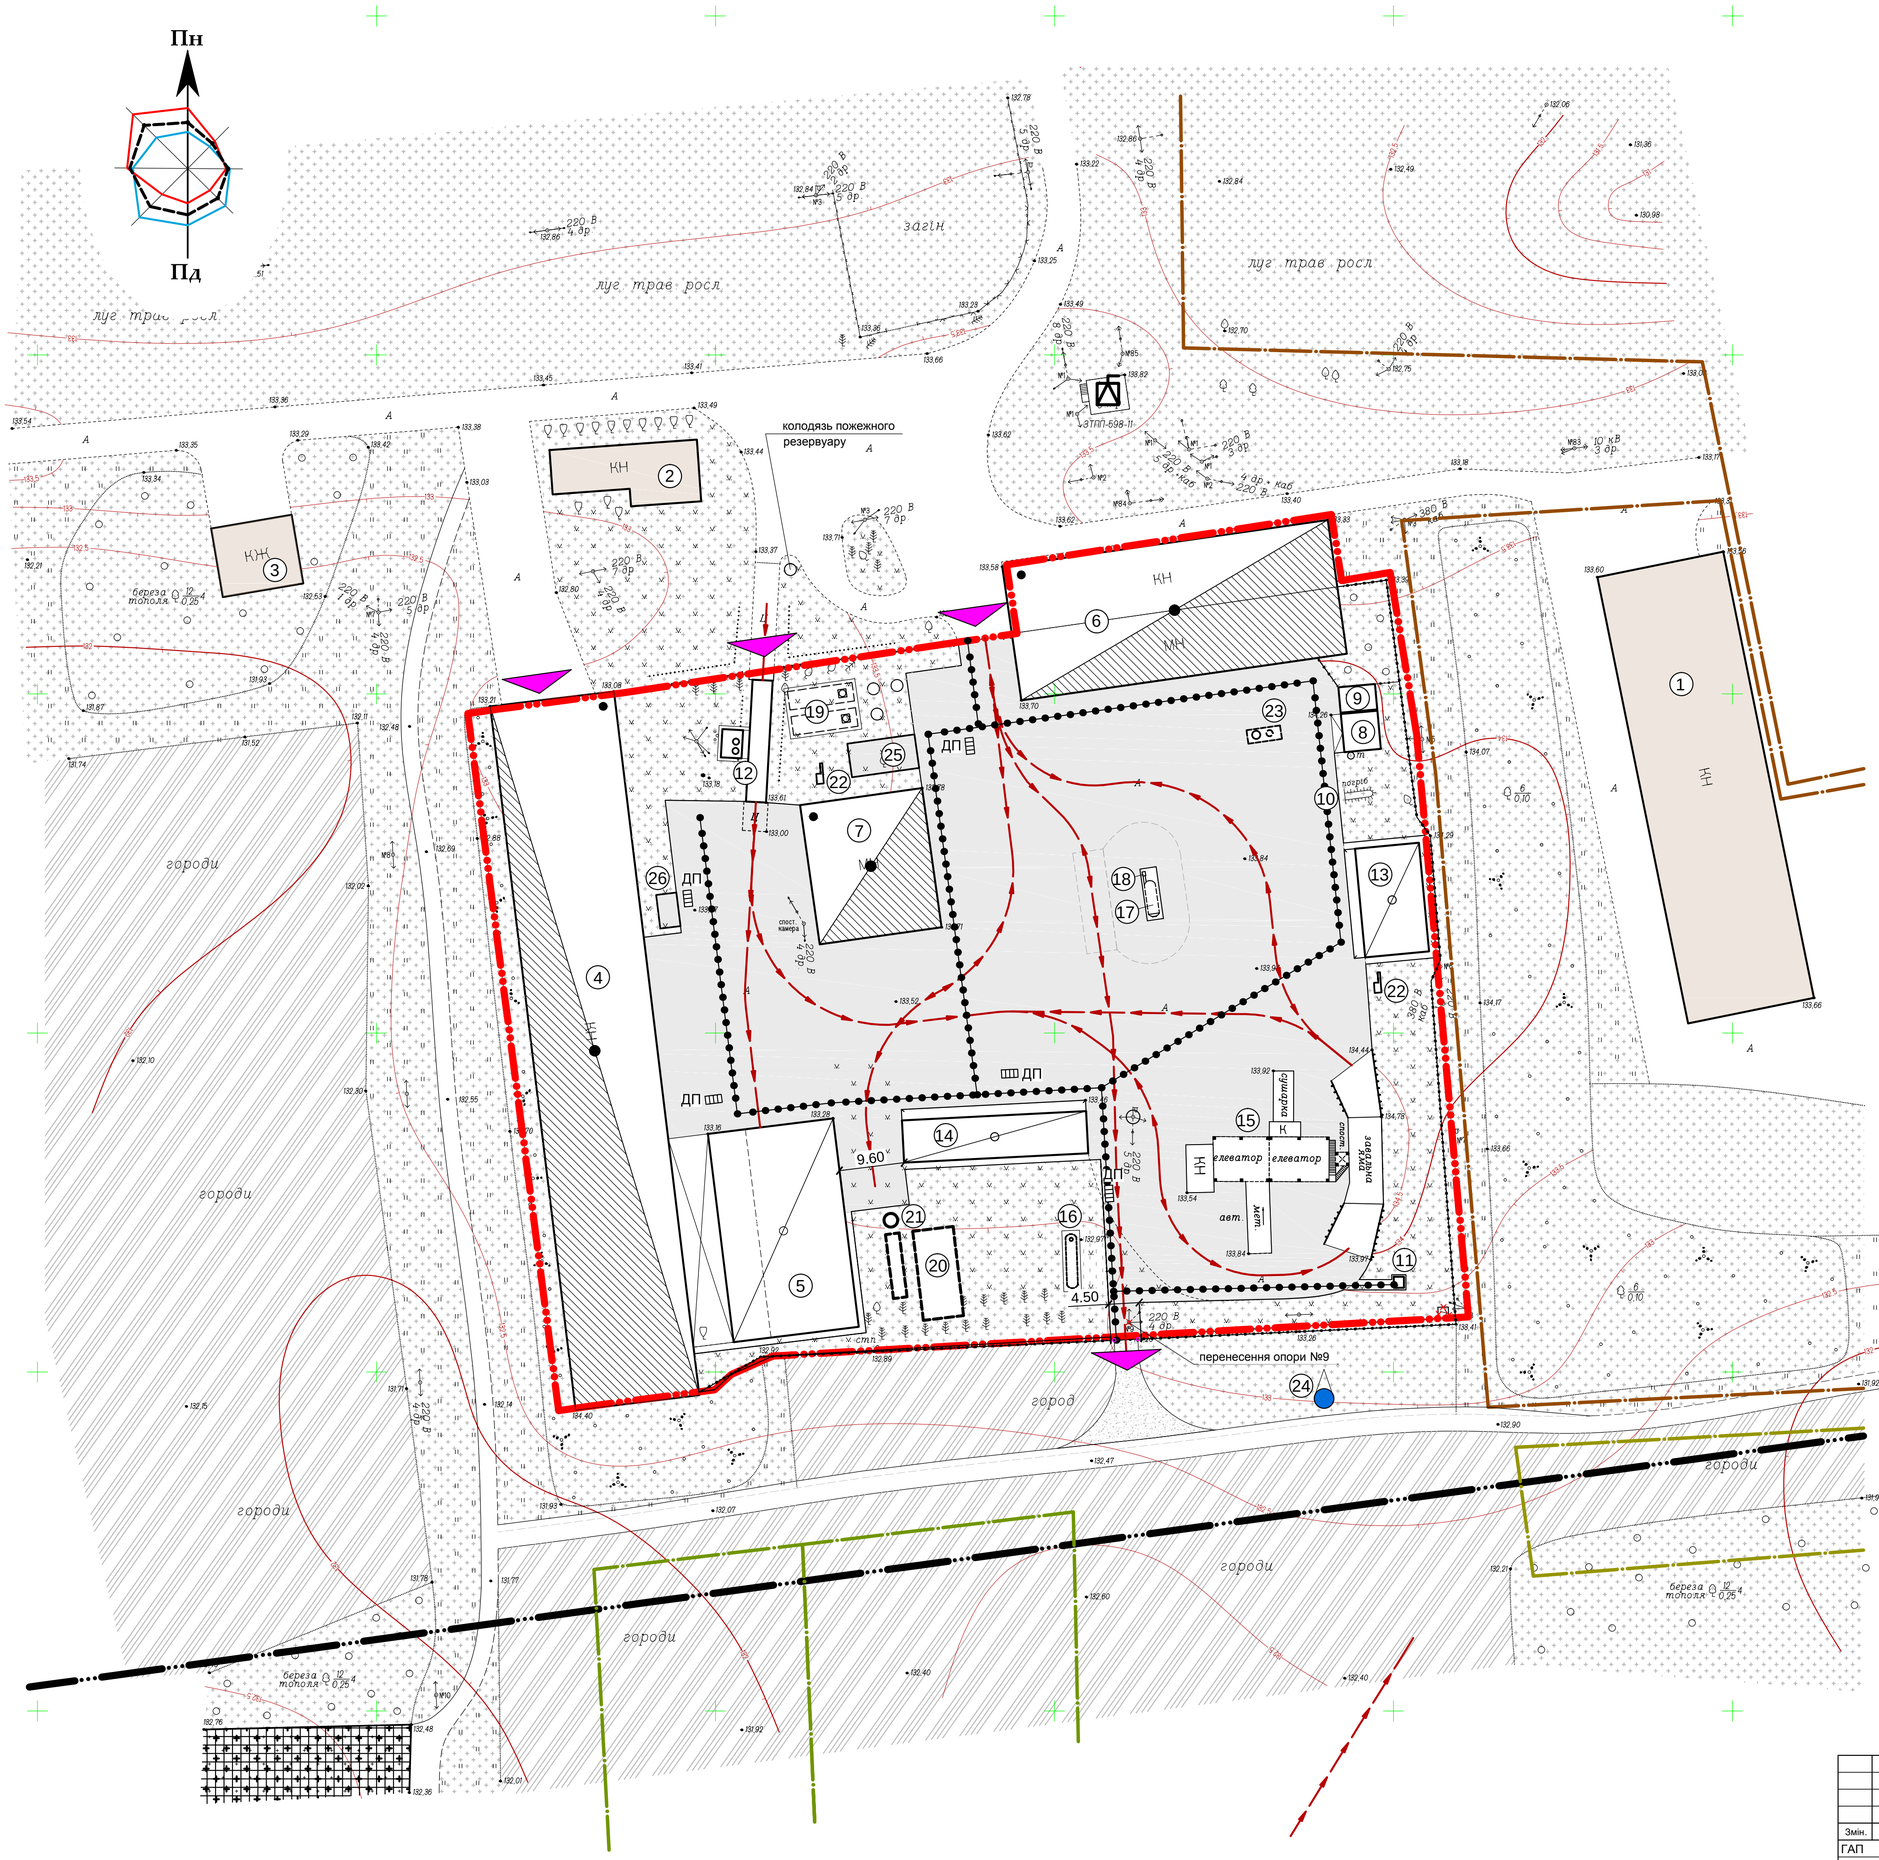

Умовні позначення

в межах ділянки проектування:

- виробнича будівля та споруда існуюча
- виробнича будівля та споруда проект
- навіс проект
- озелененні території загального користування
- проїзд з твердим покриттям
- в'їзд-виїзд на територію підприємства
- огорожа території з воротами (див. прим. 6)
- будівля (споруда), що підлягає знесенню (перенесенню)

за межами ділянки проектування:

- територія земель сільськогосподарського призначення (городи)
- озелененні території загального користування
- будівлі, споруди
- територія комунальних об'єктів (кладовище)
- проїзд з грунтовим покриттям

межі:

- межа населеного пункту - с. Величківка
- межа ділянки проектування
- межі ділянок, які межують з ділянкою проектування, форма власності - комунальна (див. примітку 5)
- межі ділянок, які розташовани в межах населеного пункту, форма власності - приватна

територія інженерної інфраструктури з елементами обслуговування:

- комплектна трансформаторна підстанція
- водозабірна свердловина

територія транспортної інфраструктури з елементами обслуговування:

- напрямок руху автомобілів
- шлях руху пішоходів

Поперечний профіль проїзду
Розріз 1-1

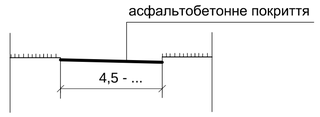

Примітки:

1. Підосновою для розробки детального плану території є топографічна зйомка, яка виконана ФОП Захарченко С.В., в 2022 р., на оновленій картографічній основі УСК-2000.
2. Експлікацію будівель і споруд, а також відомість майданчиків див. на акр. ДТП-3

						10-22-ДТП
Змін.	Кіл.	Аркуш	№ док.	Підпис	Дата	Детальний план території для реконструкції і встановлення зерносушильного і зерноочисного обладнання , газифікації зерносушильного обладнання пропан-бутаном, встановлення газової заправки пропан-бутаном на земельній ділянці загальною площею 1,4811 га, кадастровий номер 7423081800:03:000:0818, яка знаходиться в довгостроковій оренді ПП "Петрушанко-Агро" та розташована за межами с. Величківка на території Менської міської територіальної громади , Коропського району Чернігівської області
ГАП		Травка-Бабенко				Стадія / Аркуш / Аркушів
						П / 4
Перевірив						
Розробив		Травка-Бабенко				Схема організації руху транспорту і пішоходів . М 1:500 Креслення поперечних профілів вулиць . М 1:200
Н.контр.		Травка З.С.				ПП "Архітектурно-будівельна майстерня Травки З.С." м.Чернігів

Погоджено

Замість інв. №

Підпис і дата

Інв. № ор.