



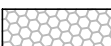

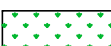


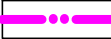


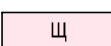



Експлікація будівель та споруд


№ на плані	Назва	Примітки
1	Церква	Проект
2	Господарська будівля, туалет	Проект
3	Майданчик ігровий дитячий	Проект
4	Майданчик спортивний	Проект

Умовні позначення

-  - межа ділянки проектування
 -  - в'їзд-виїзд на територію церкви
 -  - червоні лінії житлової вулиці
 -  - існуючі будівлі та споруди
 -  - покриття плиткою "ФЕМ"
 -  - асфальтобетонне покриття
 -  - газон
 -  - дерева
 -  - кущі
 -  - гравійне покриття дитячого майданчика
 -  - штучне покриття спортивного майданчика
 -  - огорожа території з воротами та хвірткою
 -  - існуюча житлова вулиця з твердим покриттям
 -  - будівлі та споруди, які підлягають демонтажу
- 105,4 / 104,5 / 3
 Проектна відмітка планування / Фактична відмітка рельєфу / Напрямок стоку поверхневих вод

Відомість майданчиків

№ на плані	Назва	Одиниця виміру	Примітки
I	Майданчик встановлення контейнерів для відходів	м ²	10,00
II	Тимчасова стоянка легкового автотранспорту	м ²	144,00

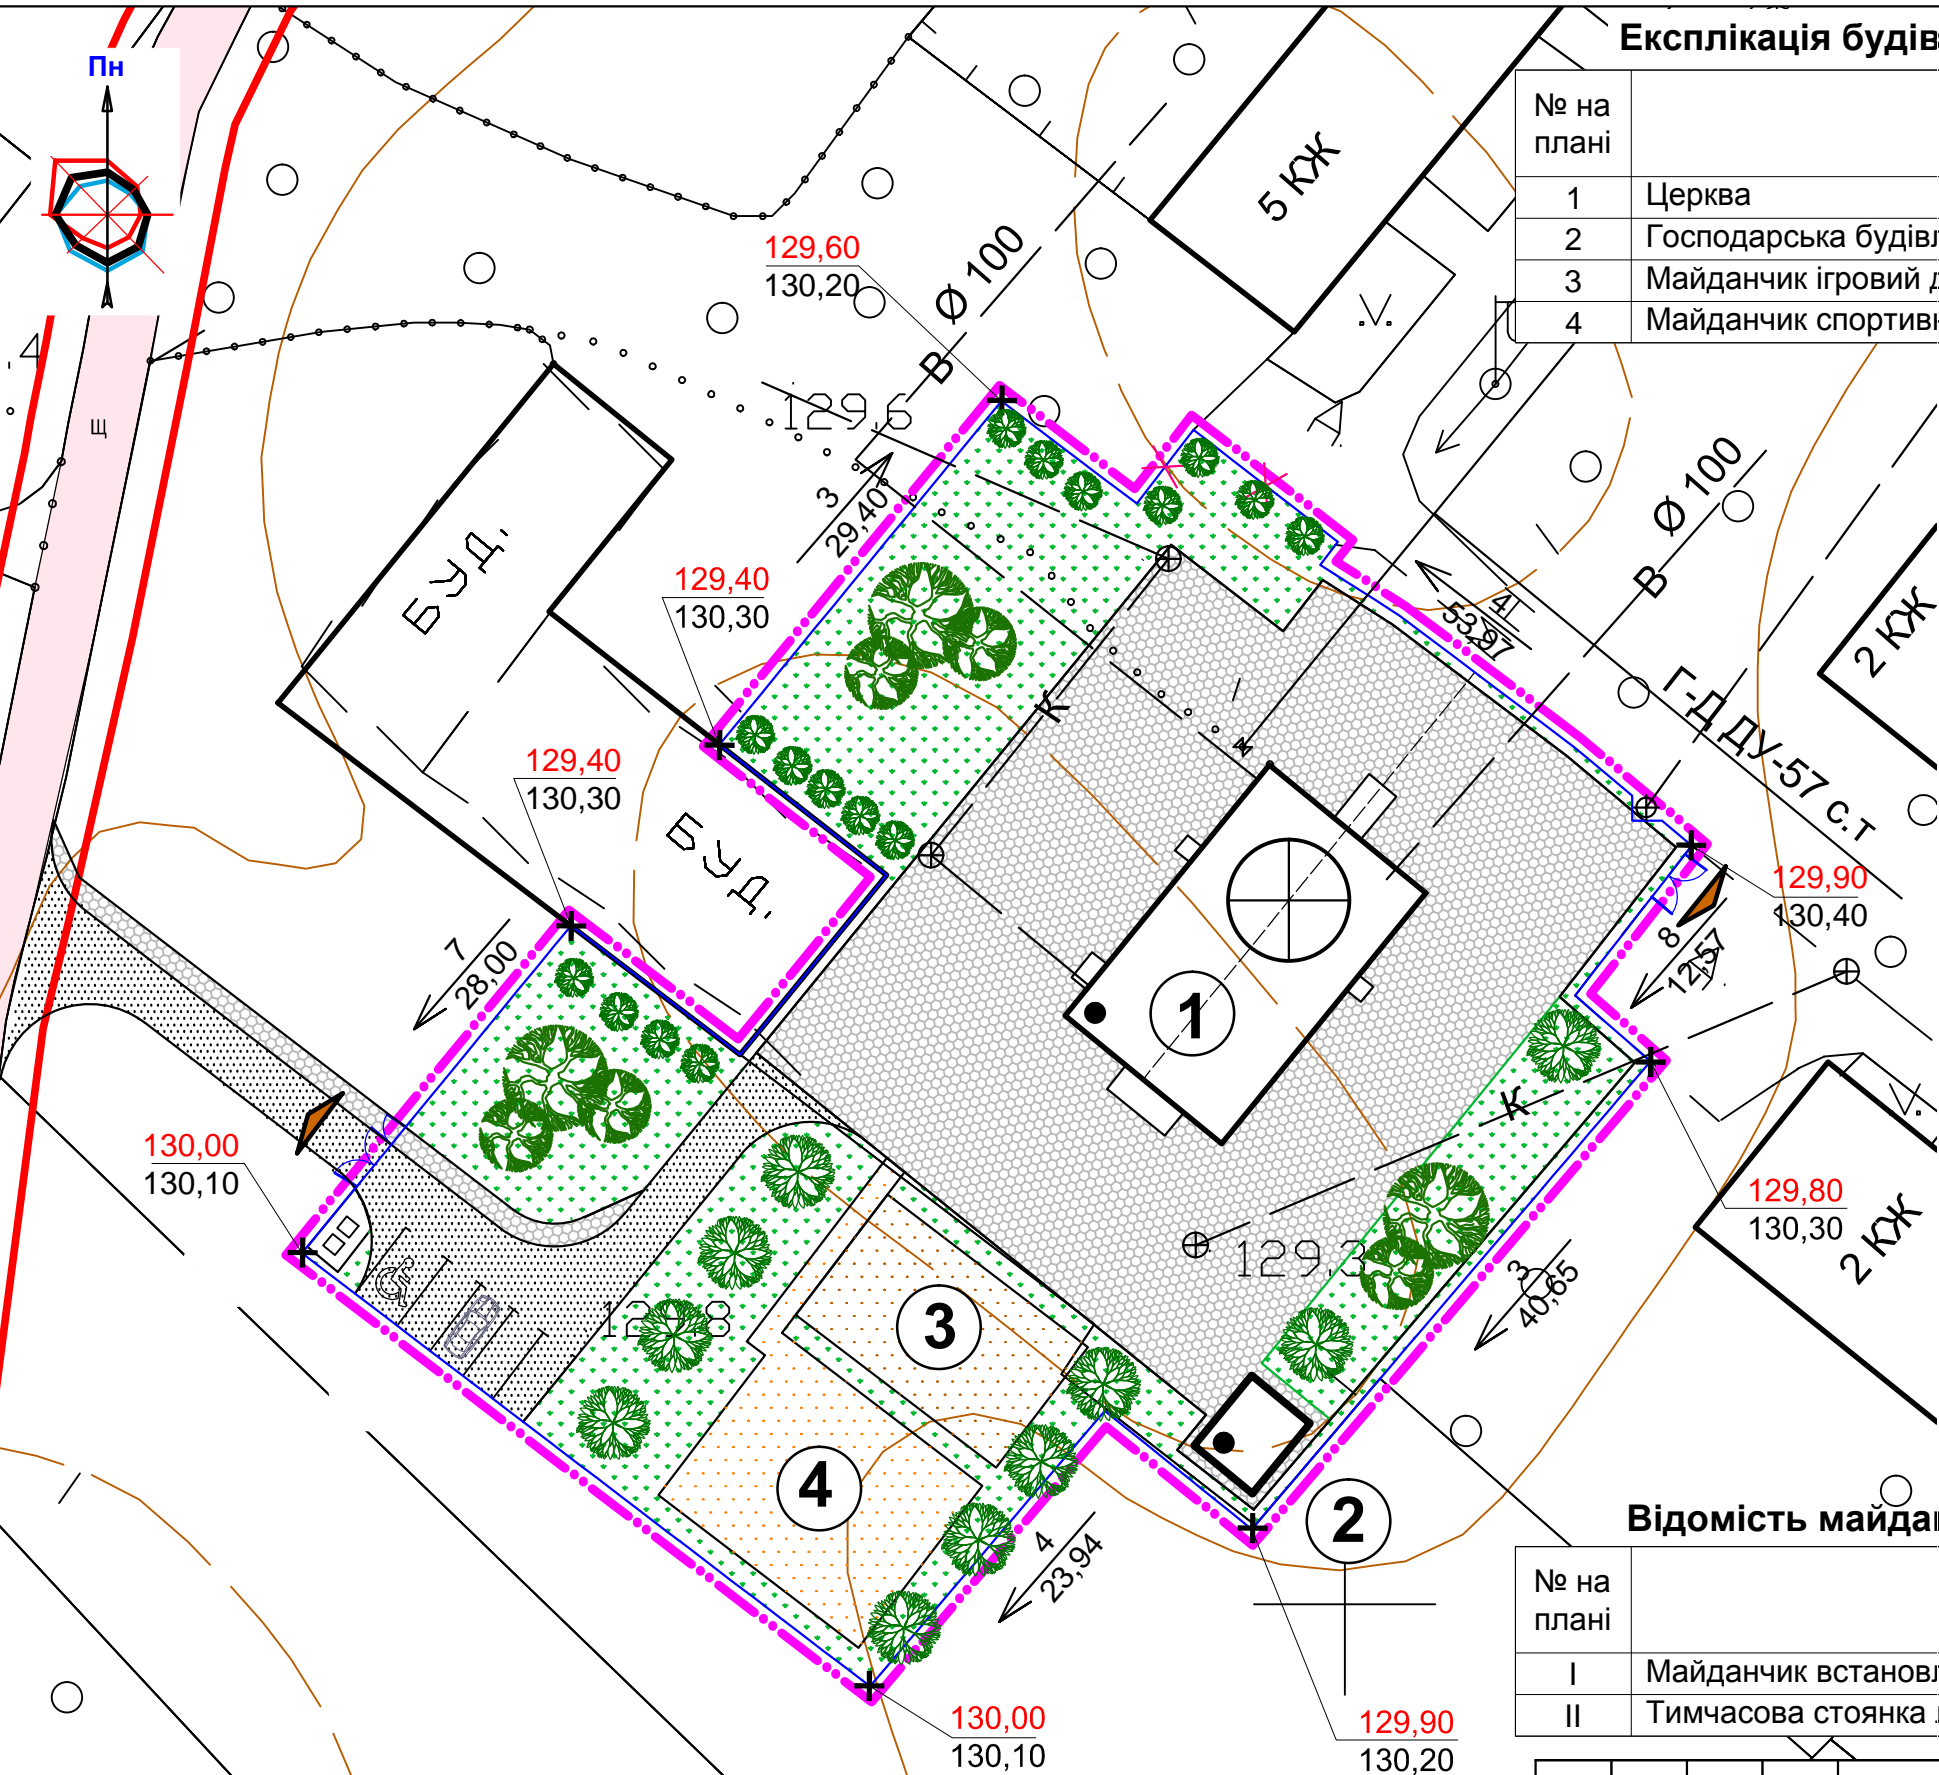

Примітки:

1. Підосною для розроблення даного аркуша є фрагмент топографічного плану міста Мена М 1:2000, розробленого ДП «Укргеоінформ» у 2013 році.
2. На наступних стадіях проектування, при будівництві будівель та споруд, необхідне проведення додаткових інженерно-геологічних вишукувань.

Погоржено
 Взам. інв. №
 Підпис та дата
 Інв. № подл.

						29-19-ДТП		
						Детальний план планування території для розміщення культової будівлі в м. Мена по вул. Корольова № 6 б, орієнтовною площею 0,40 га.		
Змін.	Кіл.	Аркуш	№ док.	Підпис	Дата	Стадія	Аркуш	Аркушів
ГАП		Травка-Бабенко				П	6	
Перевірив		Травка-Бабенко						
Розробив		Щерба М.С.						
Н. контр.		Травка В.А.						
						Схема інженерної підготовки території та вертикального планування. М 1 : 500		
						ПП фірма «Майстерня архітектора Травки В.А.» м. Чернігів		