


Витяг з публічної кадастрової карти України

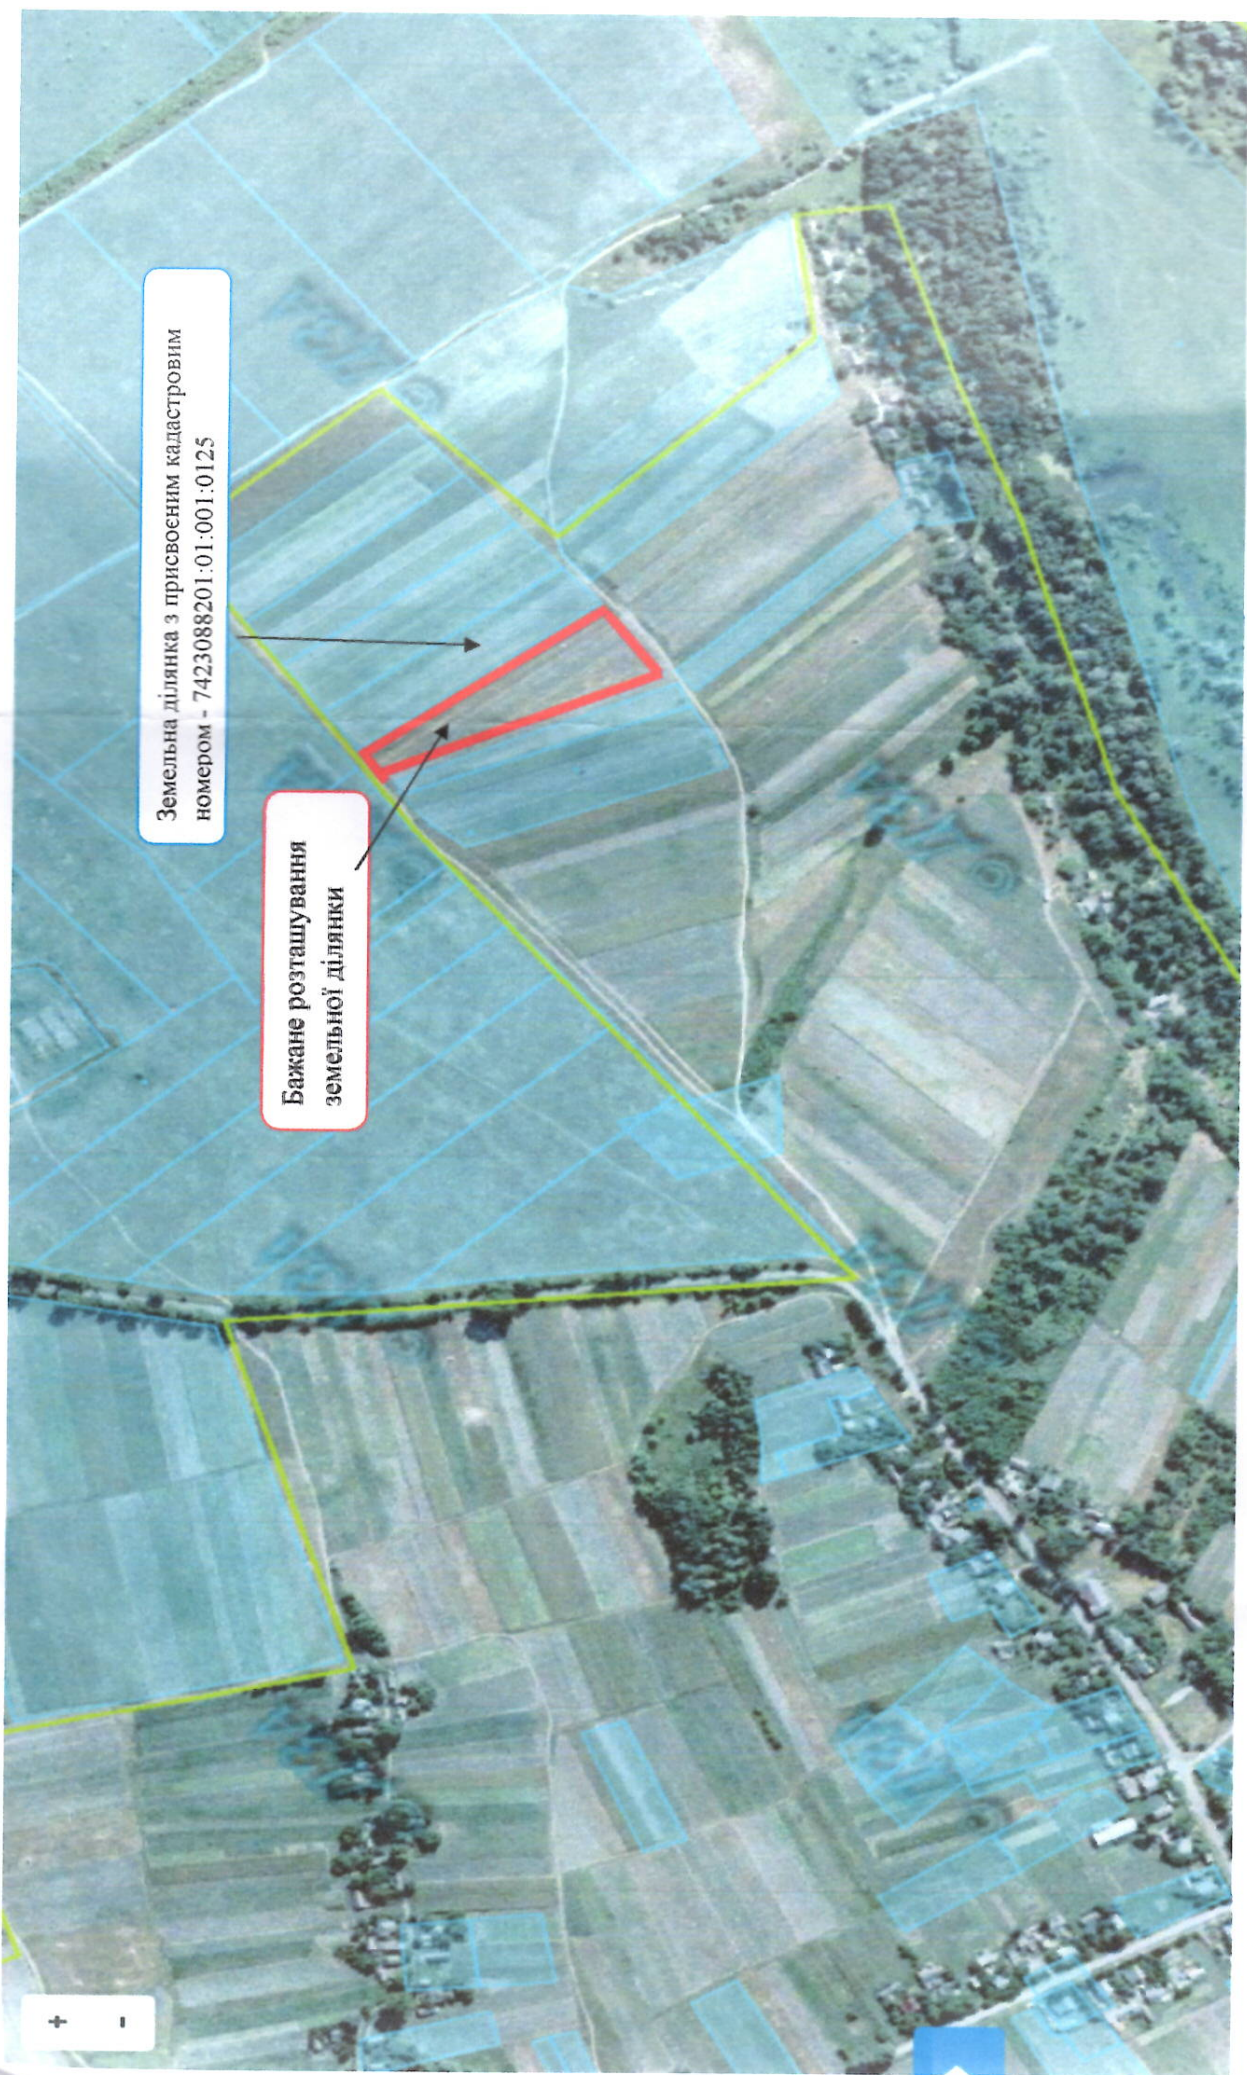

Земельна ділянка з присвоєним кадастровим номером - 7423088201:01:001:0125

Бажане розташування земельної ділянки