


Додаток
до рішення 47 сесії Менської
міської ради 8 скликання
__ квітня 2024 року № __

Схема розміщення земельної ділянки

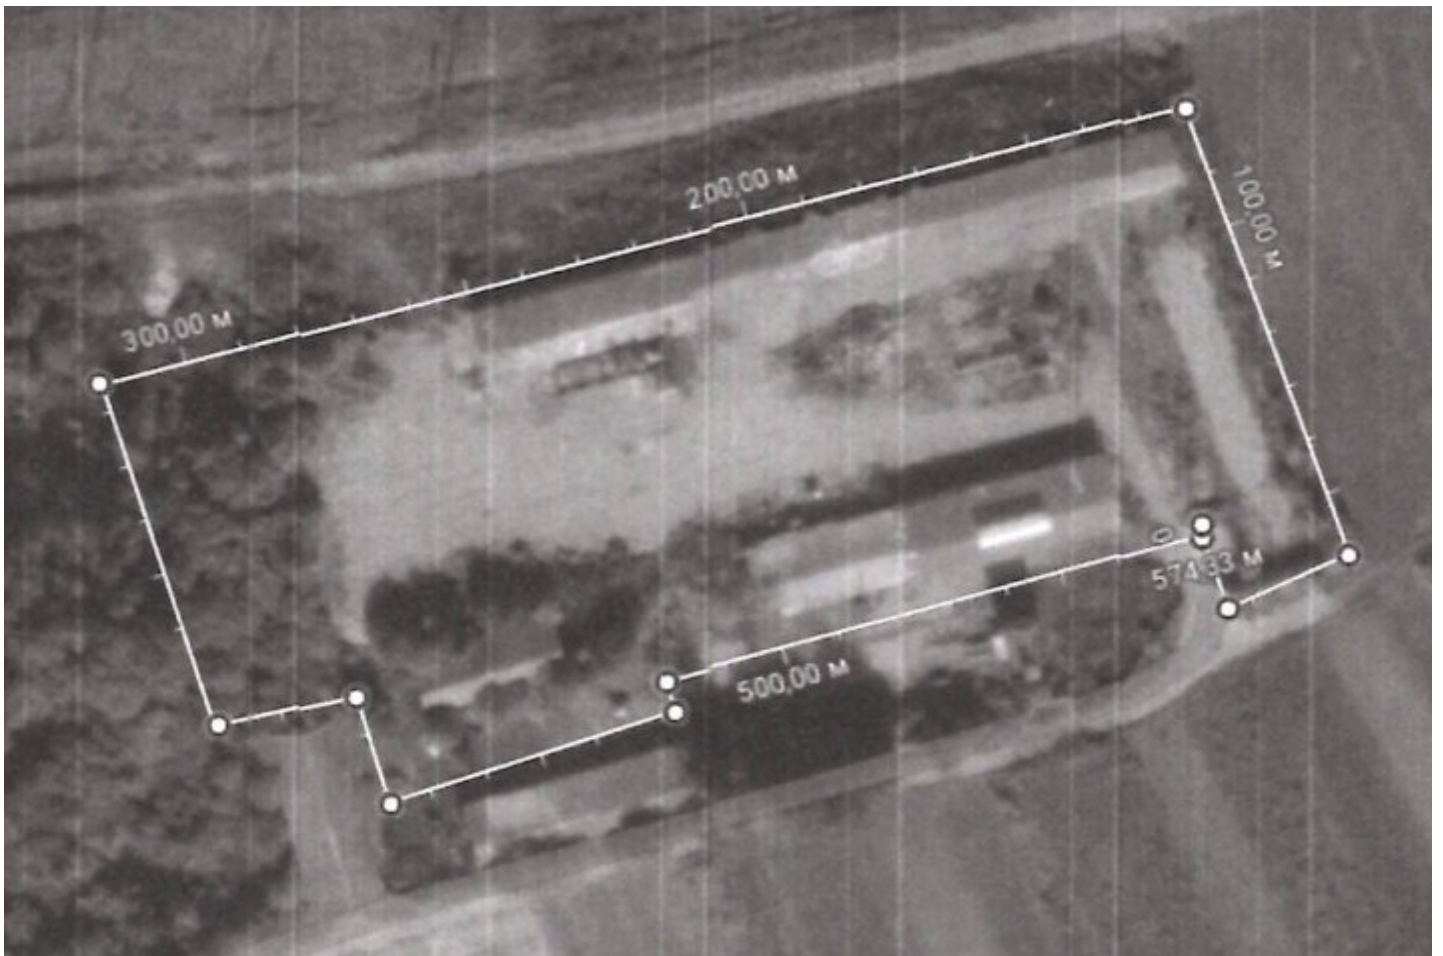

Начальник відділу земельних відносин,
агропромислового комплексу та екології

Оксана СКІРТА