


СХЕМА ПОДІЛУ ЗЕМЕЛЬНОЇ ДІЛЯНКИ

кадастровий номер: 7423088501:01:001:0064 площею 0,0750 га: 0,0176 га; 0,0574 га
для будівництва та обслуговування будівель торгівлі
Чернігівська область, Корюківський район, с. Стольне, вул. Коцюбинського, 8

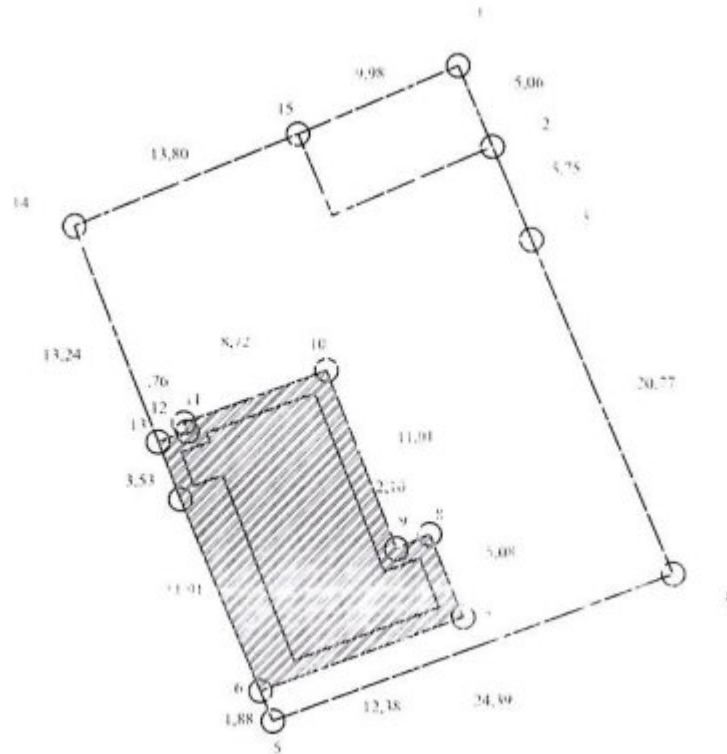

■ - земельна ділянка площею 0,0176 га
□ - земельна ділянка площею 0,0574 га

МАСШТАБ 1:500

ВИКОНАВЕЦЬ ТОВ "ТЕХГЕОІНФОРМ"

Виконавець

(Підпис)



Начальник відділу земельних відносин,
агропромислового комплексу та екології

Оксана СКИРТА