


Додаток 1
до рішення 76 сесії Менської міської ради 8 скликання
21 серпня 2026 року №

Графічні матеріали
з визначеним місцем розташування земельної ділянки орієнтовною площею 0,0030 га, яка розташована
в м.Мена, по вулиці Титаренка Сергія (раніше – Урицького)

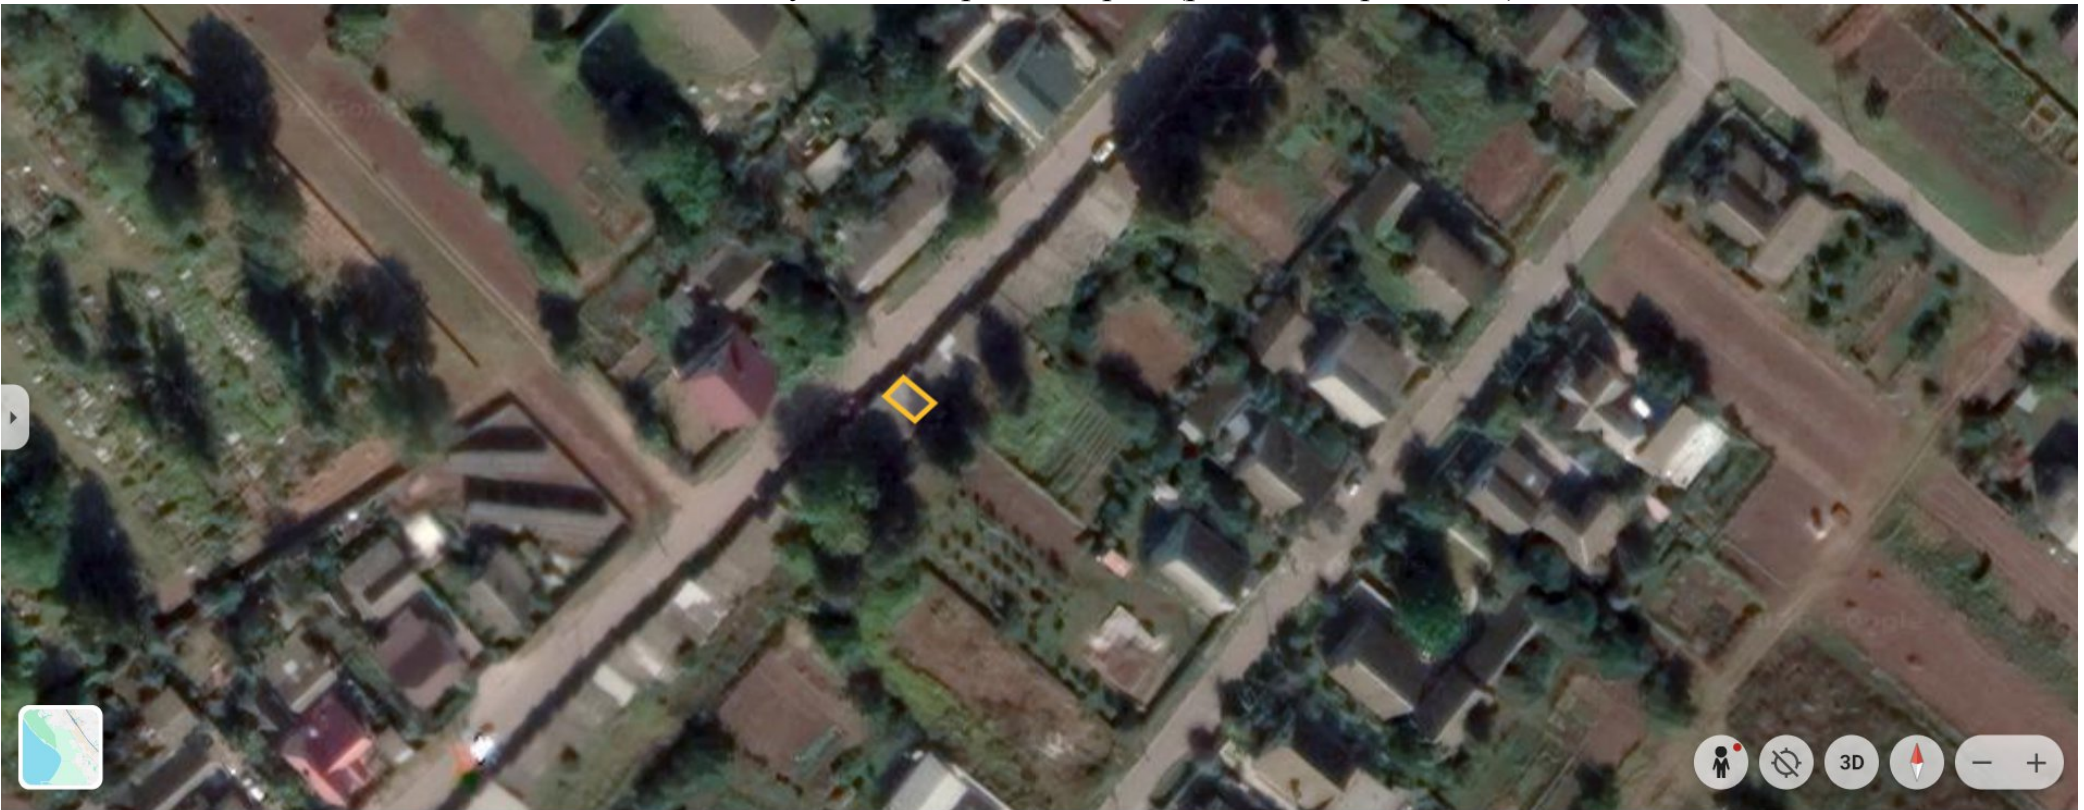

Начальник відділу земельних відносин,
агропромислового комплексу та екології

Оксана СКІРТА