


Погоджено					
Замість інв. №					
Підпис і дата					
Інв. № ор.					



Умовні позначення :

	- межа населеного пункту - село Стольне		- С33=50м - картоплесховища
	- ділянка проєктування детального плану території		- С33=100м - майстерня, мийка та навіс с/г техніки
	- С33=100м - підприємства відповідно до Генерального плану с.Стольне		- С33=400м - міндобрива (див. арк.ДПТ-3, прим.6)
	- С33=300м - кладовище відповідно до Генерального плану с.Стольне		- С33=200м - отрутохімікати (пестициди) до 20т та міндобрива ІVтипу до 500т
	- С33=50м - зерносклади, силоси зберігання зерна		- С33=100м - АЗС, ПММ (паливо-мастильні матеріали)
	- С33=100м - КЗС (комплекс зерноочисно-сушильний), сушильно-очисний комплекс		

Фрагмент з генерального плану с.Стольне Чернігівської області, масштаб 1:10 000

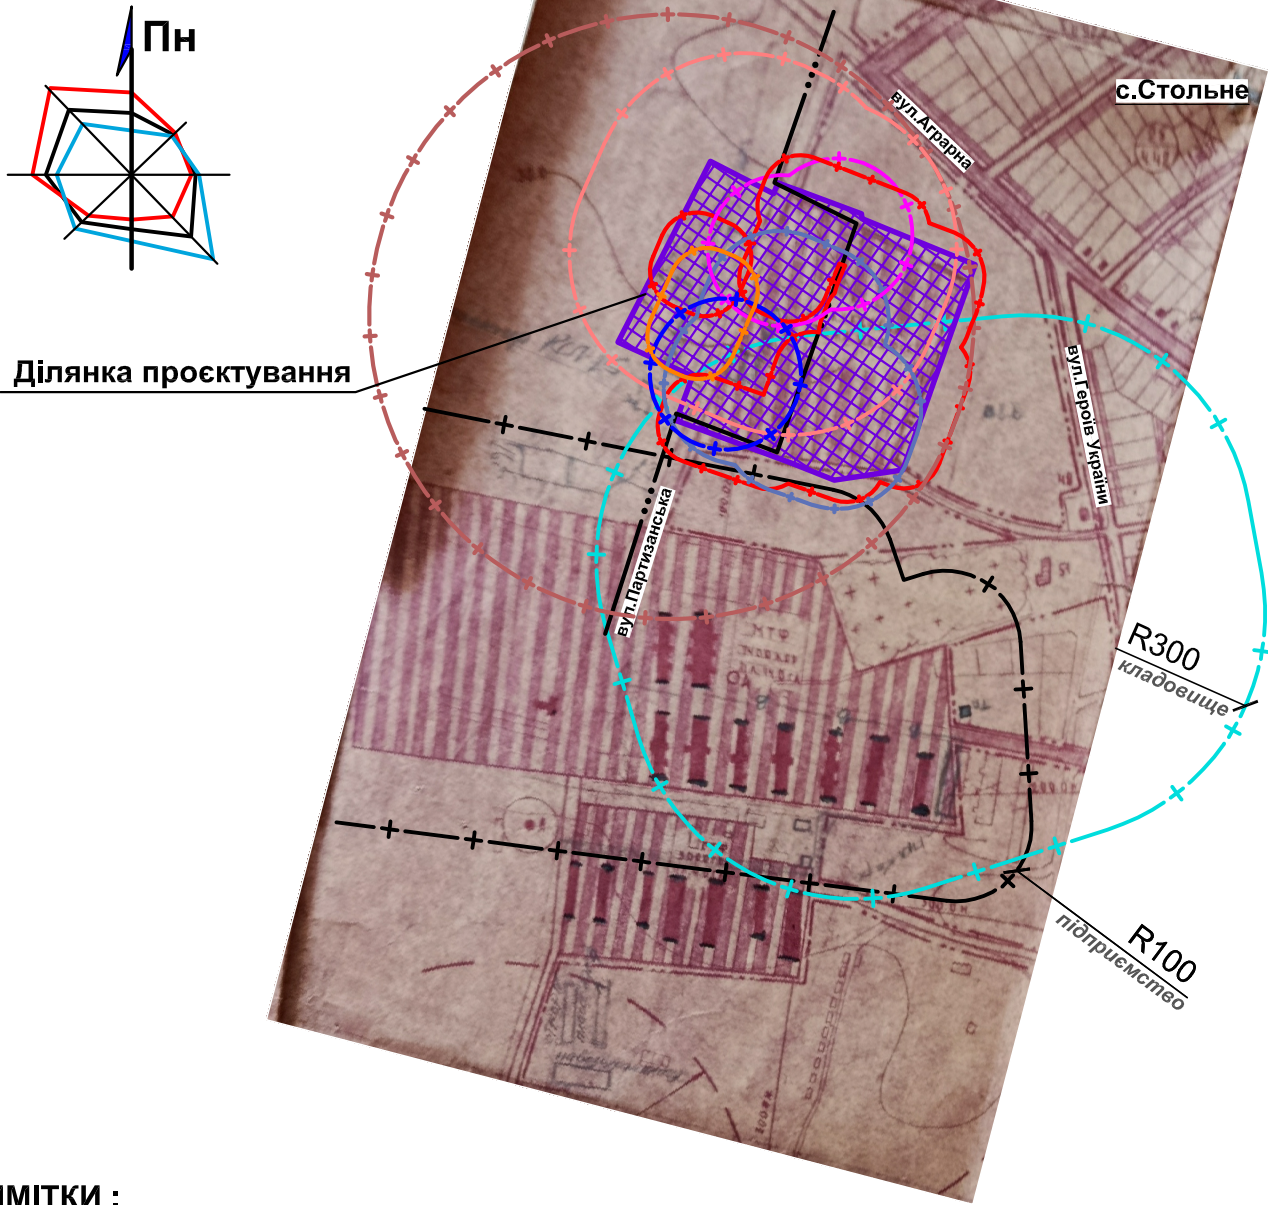

ПРИМІТКИ :

1. Підосновою для розробки даного аркуша є фрагменти з проекту "Схема планування території Чернігівської області" затверджена Рішенням сесії Чернігівської обласної ради десятої сесії шостого скликання від 28 вересня 2012 року та генерального плану с.Стольне Чернігівської області, розробленого у 1968 році "Облколхозпроект" та затвердженого Розпорядженням ОВК №49 від 04.02.1971.
2. Межу ділянки проєктування нанесено на підставі топографічної зйомки та даних Публічної кадастрової карти.
3. Ділянка проєктування розташована на західній околиці села Стольне.

						01-26-ДПТ		
						Детальний план території земельної ділянки загальною площею 12,4411 га кадастровий номер 7423088500:06:000:1653 для реконструкції та нового будівництва об'єктів сільськогосподарського призначення на території Менської міської територіальної громади Корюківського району Чернігівської області		
Зм.	Кіл.	Арк.	№ док.	Підпис	Дата	ГАП Травка-Бабенко	Стадія	Аркуш
Перевірів	Травка-Бабенко						П	1
Розробив	Ярова О.Г.					Схема розташування земельної ділянки у планувальній структурі території територіальної громади	ПП фірма "Майстерня архітектора Травки В.А." м.Чернігів	
Н.контр.	Бука О.В.							