
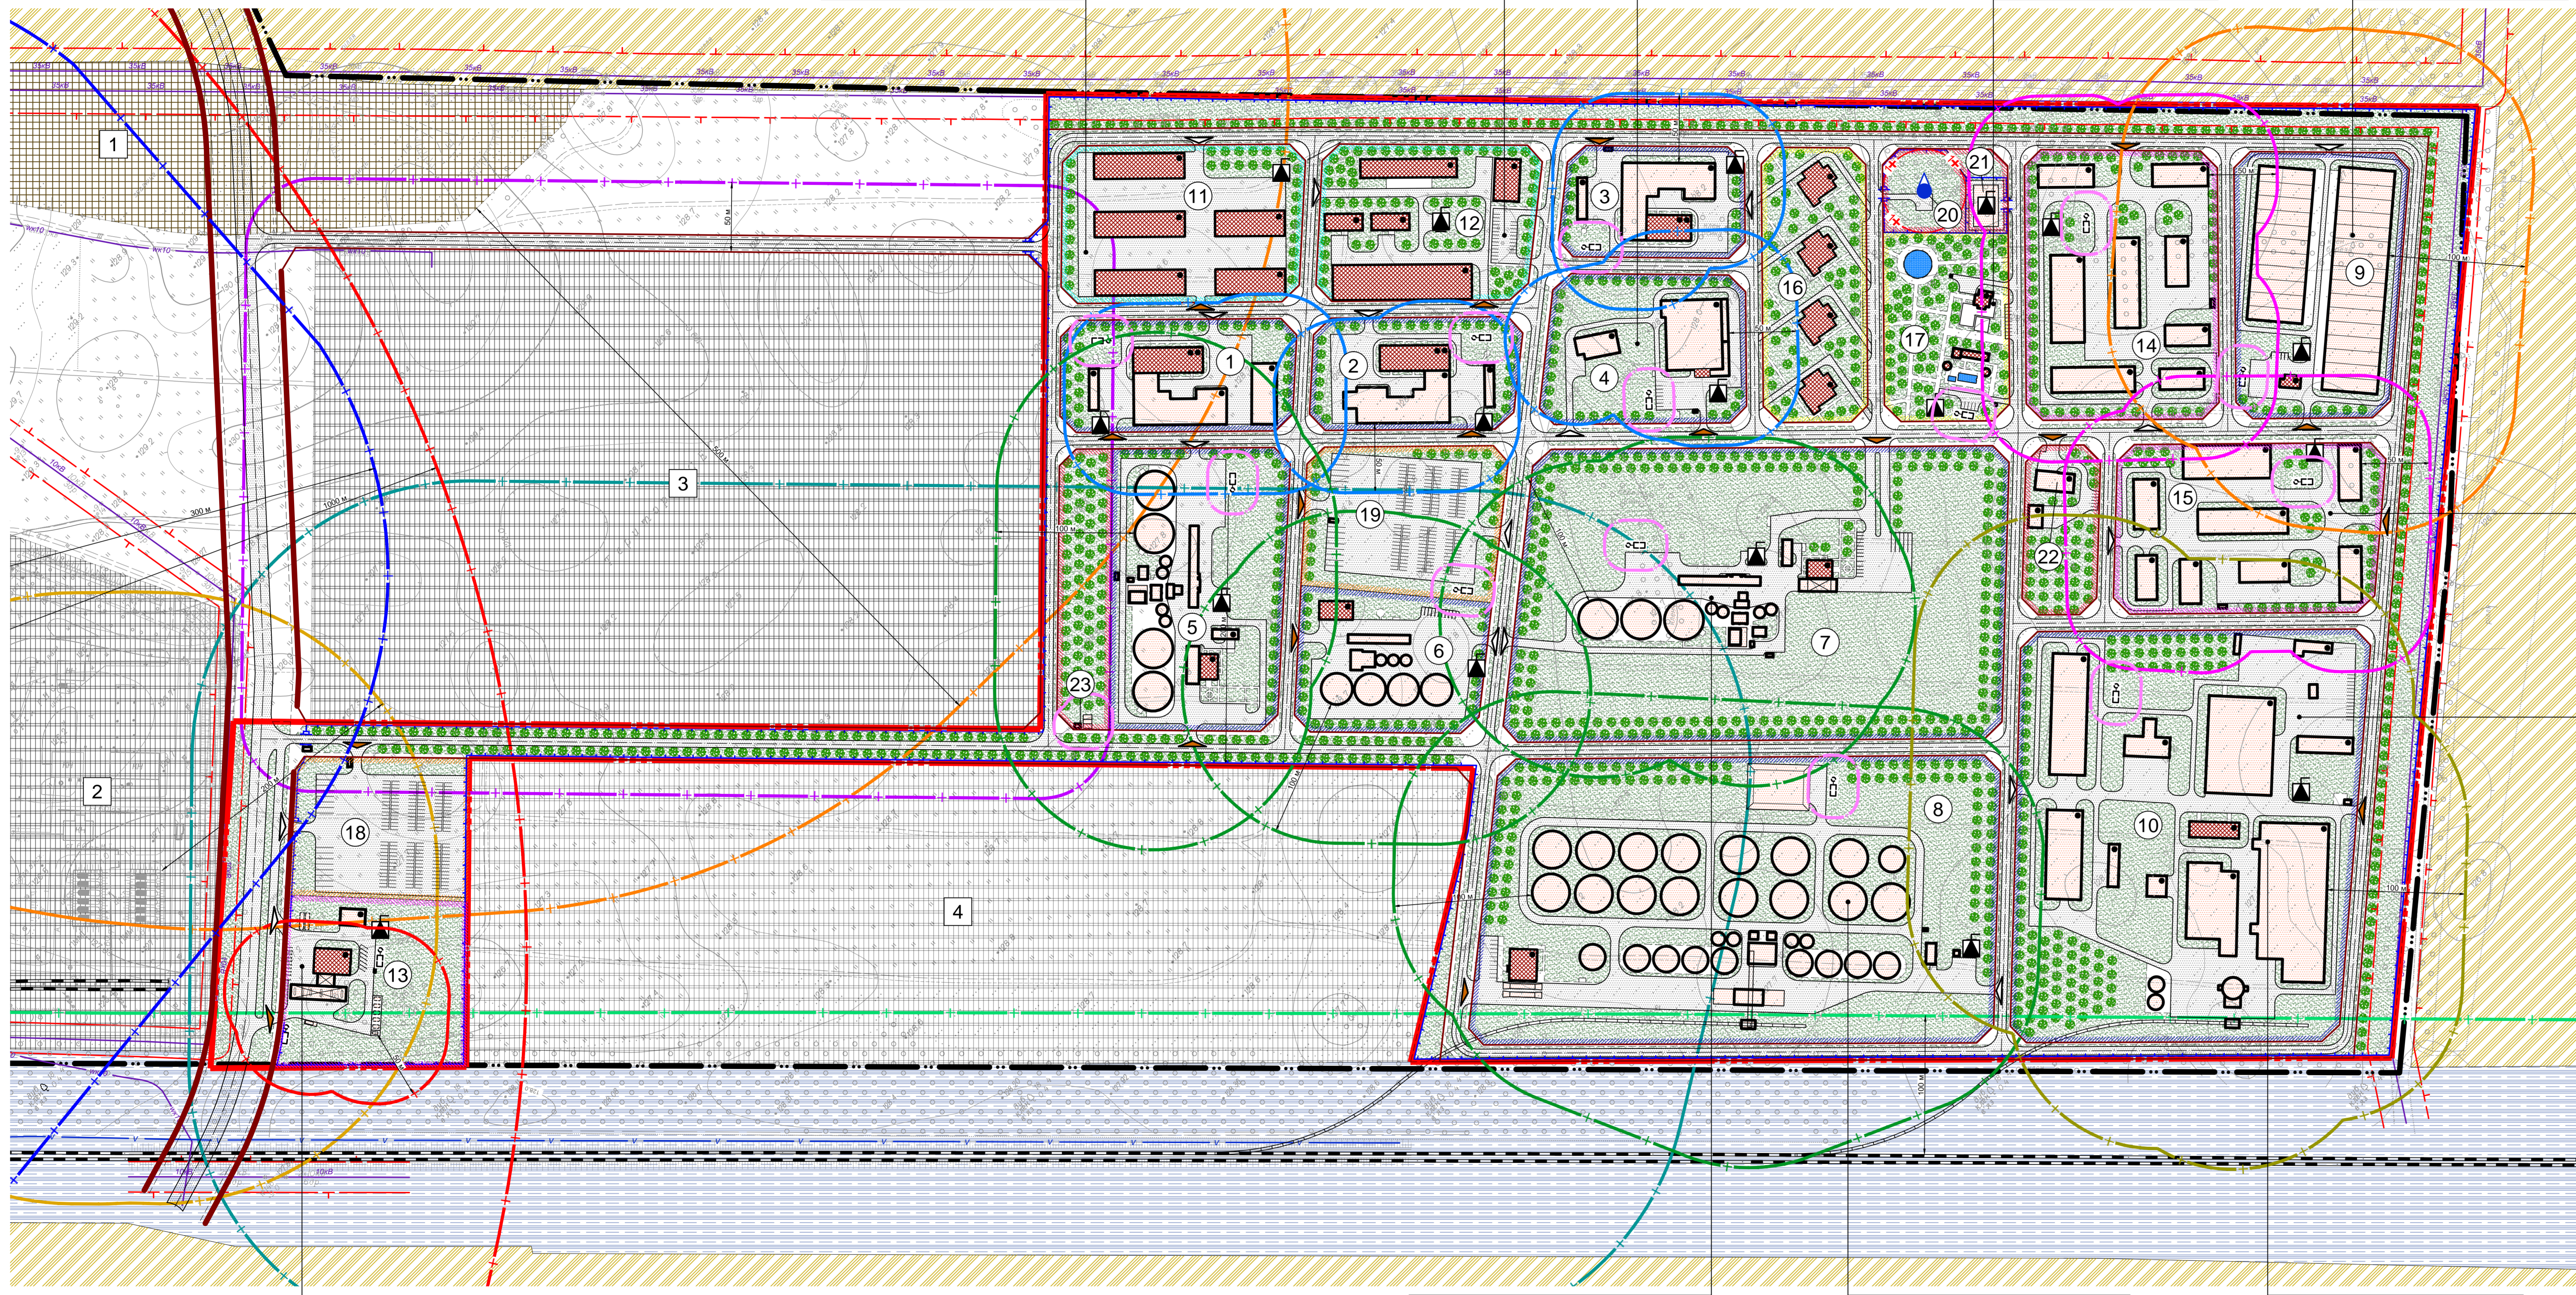


РОЗМІ ВІТРІВ ЗА ПЕРІОДИ:
 — ТЕПЛІЙ
 — ХОЛОДНИЙ
 — РІВ

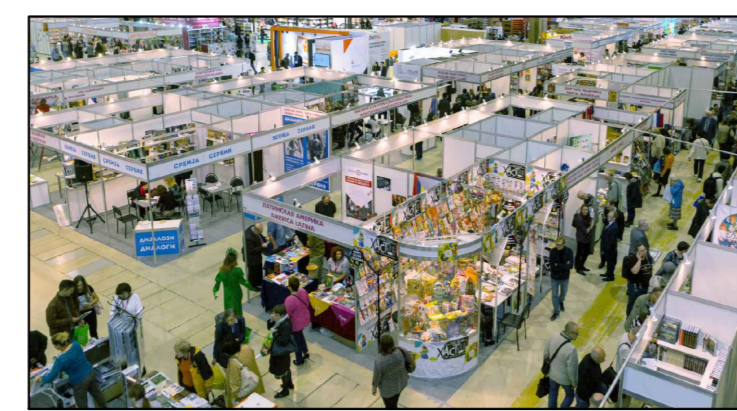

Експлікація проектних територій					
№ на плані	Найменування	Категорія зазначеної території	Площа, м²	Примітка	
Зона промисловості					
1	Підприємство харчової промисловості V-го класу шкідливості	Д	13424	проект	
2	Підприємство харчової промисловості V-го класу шкідливості	Д	11800	проект	
3	Підприємство харчової промисловості V-го класу шкідливості	Д	10273	проект	
4	Підприємство харчової промисловості V-го класу шкідливості	Д	15266	проект	
5	Підприємство з переробки сільськогосподарської продукції з санітарно-захисною зоною 100 м	Д	25340	проект	
6	Підприємство з переробки сільськогосподарської продукції з санітарно-захисною зоною 100 м	Д	13430	проект	
7	Підприємство з переробки сільськогосподарської продукції з санітарно-захисною зоною 100 м	Д	73971	проект	
8	Підприємство з переробки сільськогосподарської продукції з санітарно-захисною зоною 100 м	Д	76383	проект	
9	Тепліне господарство з санітарно-захисною зоною 100 м	Д	22565	проект	
10	Деревообробне підприємство IV-го класу шкідливості	В	72494	проект	
Зона адміністративних будівель, науково-дослідної та виставкової діяльності					
11	Виставково-торгівельний центр	Д	19463	проект	
12	Адміністративно-науковий комплекс	Д	17278	проект	
Зона транспорту та логістики, складського господарства					
13	Автозаправний комплекс	А	16284	проект	
14	Склад харчової продукції	Д	26764	проект	
15	Логістичний центр промислових товарів	Д	23093	проект	
Зона дозвілля та рекреації					
16	Торговельний комплекс	Д	14651	проект	
17	Зона рекреації та громадського харчування	Д	12133	проект	
Зона паркування автомобілів					
18	Автостоянка на 170 машиномісць	Д	12990	проект	
19	Автостоянка на 170 машиномісць	Д	15001	проект	
Зона інженерної інфраструктури та об'єктів обслуговування індустріального парку					
20	Водозабірна свердловина	Д	3415	проект	
21	ПС 35/10 «В»	Д	1916	проект	
22	Пожезне депо	Д	6311	проект	
23	Локальні очисні споруди поверхневих вод	Д	7545	проект	

Функціонально-планувальна структура			
№ п/п	Найменування	Площа, м²	Примітка
I	Зона промисловості	334942	
II	Зона адміністративних будівель, науково-дослідної та виставкової діяльності	36741	
III	Зона транспорту та логістики, складського господарства	66140	
IV	Зона дозвілля та рекреації	26784	
V	Зона паркування автомобілів	27992	
VI	Зона інженерної інфраструктури та об'єктів обслуговування індустріального парку	19188	
VII	Зона вулиць	175317	
Всього		687104	

Техніко-економічні показники			
Поз.	Найменування	Одиниця виміру	Площа
1	Площа ділянки проектування	м²	687104
2	Площа забудови	м²	96393
3	Площа твердого покриття	м²	215576
4	Площа озеленення	м²	375135

- Умовні позначення:**
- межа санітарно-захисної зони підприємства I класу шкідливості (1000 м)
 - межа санітарно-захисної зони газоповисовальної станції (200 м)
 - межа санітарно-захисної зони звалища (500 м)
 - межа санітарно-захисної зони лісопильного заводу (100 м)
 - межа санітарно-захисної зони сонячної електростанції (50 м)
 - межа санітарно-захисної зони складу зберігання отрутохімікатів до 20 т та мінеральних добрив IV типу до 500 т (500 м)
 - межа санітарно-захисної зони залізниці (100 м)
 - межа санітарно-захисної зони харчової промисловості V-го класу шкідливості (50 м) проекту
 - межа санітарно-захисної зони автозаправного комплексу (50 м) проекту
 - межа санітарно-захисної зони підприємства з переробки сільськогосподарської продукції (100 м) проекту
 - межа санітарно-захисної зони тепличного господарства (100 м) проекту
 - межа санітарно-захисної зони промтоварних та продовольчих торговельно-розподільних складів (50 м) проекту
 - межа санітарно-захисної зони деревообробного підприємства (лісопильний завод) (100 м) проекту
 - межа санітарно-захисної зони локальних очисних споруд проекту
 - межа 1-го поясу санітарної охорони проекту
 - громадська будівля проекту
 - проектні будівлі та споруди
 - асфальтобетонне покриття
 - озеленення території (газон)
 - комплексна трансформаторна підстанція проекту
 - окрема водозабірна свердловина проекту
 - локальні очисні споруди проектні
 - дерева

- межа населеного пункту проекту
- межа ділянки проектування
- червона лінія вулиці
- межа зони промисловості
- межа зони адміністративних будівель, науково-дослідної та виставкової діяльності
- межа зони транспорту та логістики, складського господарства
- межа зони дозвілля та рекреації
- межа зони паркування автомобілів
- межа зони інженерної інфраструктури та об'єктів обслуговування індустріального парку
- територія сільськогосподарського призначення існуюча
- територія виробнича існуюча
- територія комунінальних об'єктів (звалище) існуюча
- територія інженерної інфраструктури проекту
- територія транспортної інфраструктури існуюча
- залізниця існуюча
- основний в'їзд-виїзд підприємства
- другорядний в'їзд-виїзд підприємства
- огорожа території з воротами
- повітряна лінія електропередачі 10 кВ існуюча
- повітряна лінія електропередачі 35 кВ існуюча
- кабельна лінія електропередачі 10 кВ існуюча
- телефонна каналізація існуюча
- межа охоронної зони повітряної лінії електропередачі

ПРИМІТКИ:
 1. Санітарно-захисна зона встановлюється від джерел шкідливості.
 В разі, якщо розташування будівель і споруд буде змінено в подальших стадіях проектування конфігурація санітарно-захисна зона такою повинна бути змінена.
 2. Креслення розроблене на основі топографічної зйомки.

Експлікація	
1	Сміттєзалище м. Мена
2	Менська газоповисовальна станція (загальний об'єм резервуарів до 2000 м³ з місткістю одного резервуару 100м³)
3	Сонячна електростанція
4	Аеропромисловий термінал (ТОВ "Соларіо")



32-19-МД					
Детальний план території для розміщення індустріального парку "Менський" за межами міста Мена Менської міської ради Менського району Чернівецької області, орієнтованою площею 62 га					
Зміст	Кім.	Архив	№ док.	Підпис	Дата
ЗАТ					
Перевірка		Травка	Сабіно		
Розробка		Щерба	Ченета		
		Щерба			
		Павленко			
Н. контроль		Травка	В.А.		

Пояснення
 Бланк № 16
 Планшета № 16
 Лінійні масштаби