


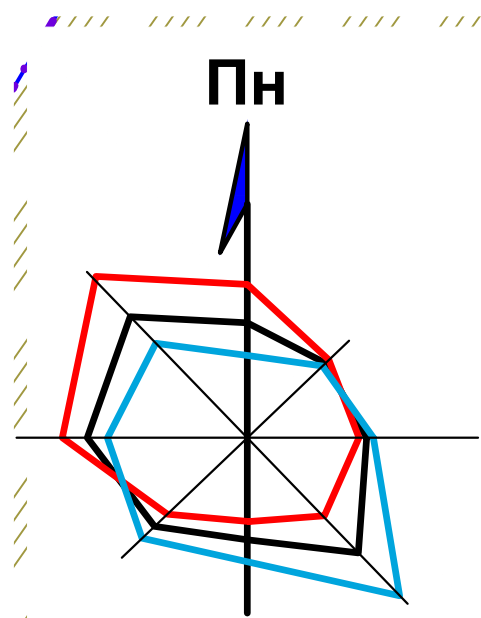


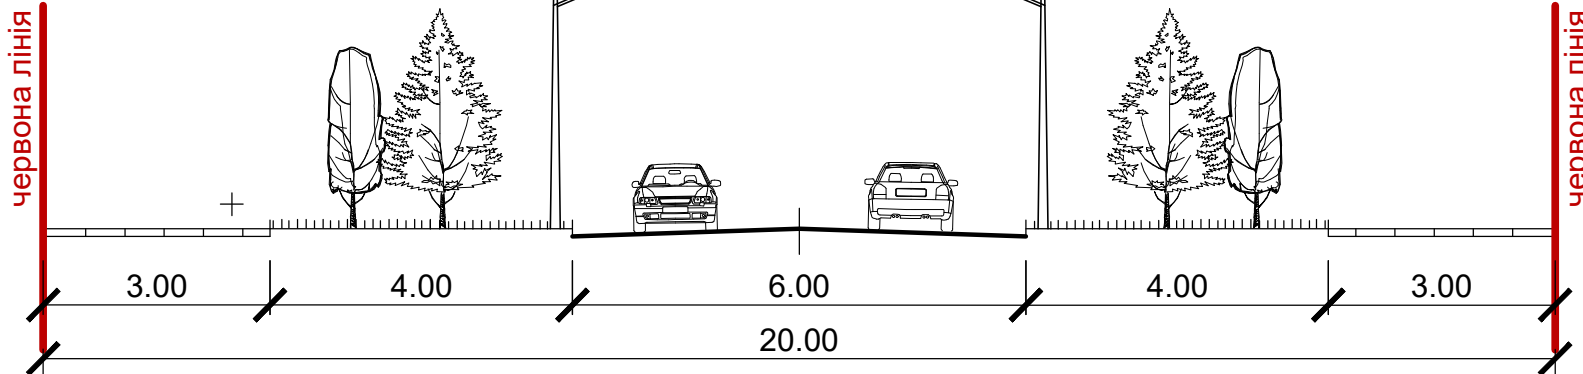

Поперечні профіль вул.Партизанська у відповідності до Генерального плану с.Стольне
Розріз 1-1

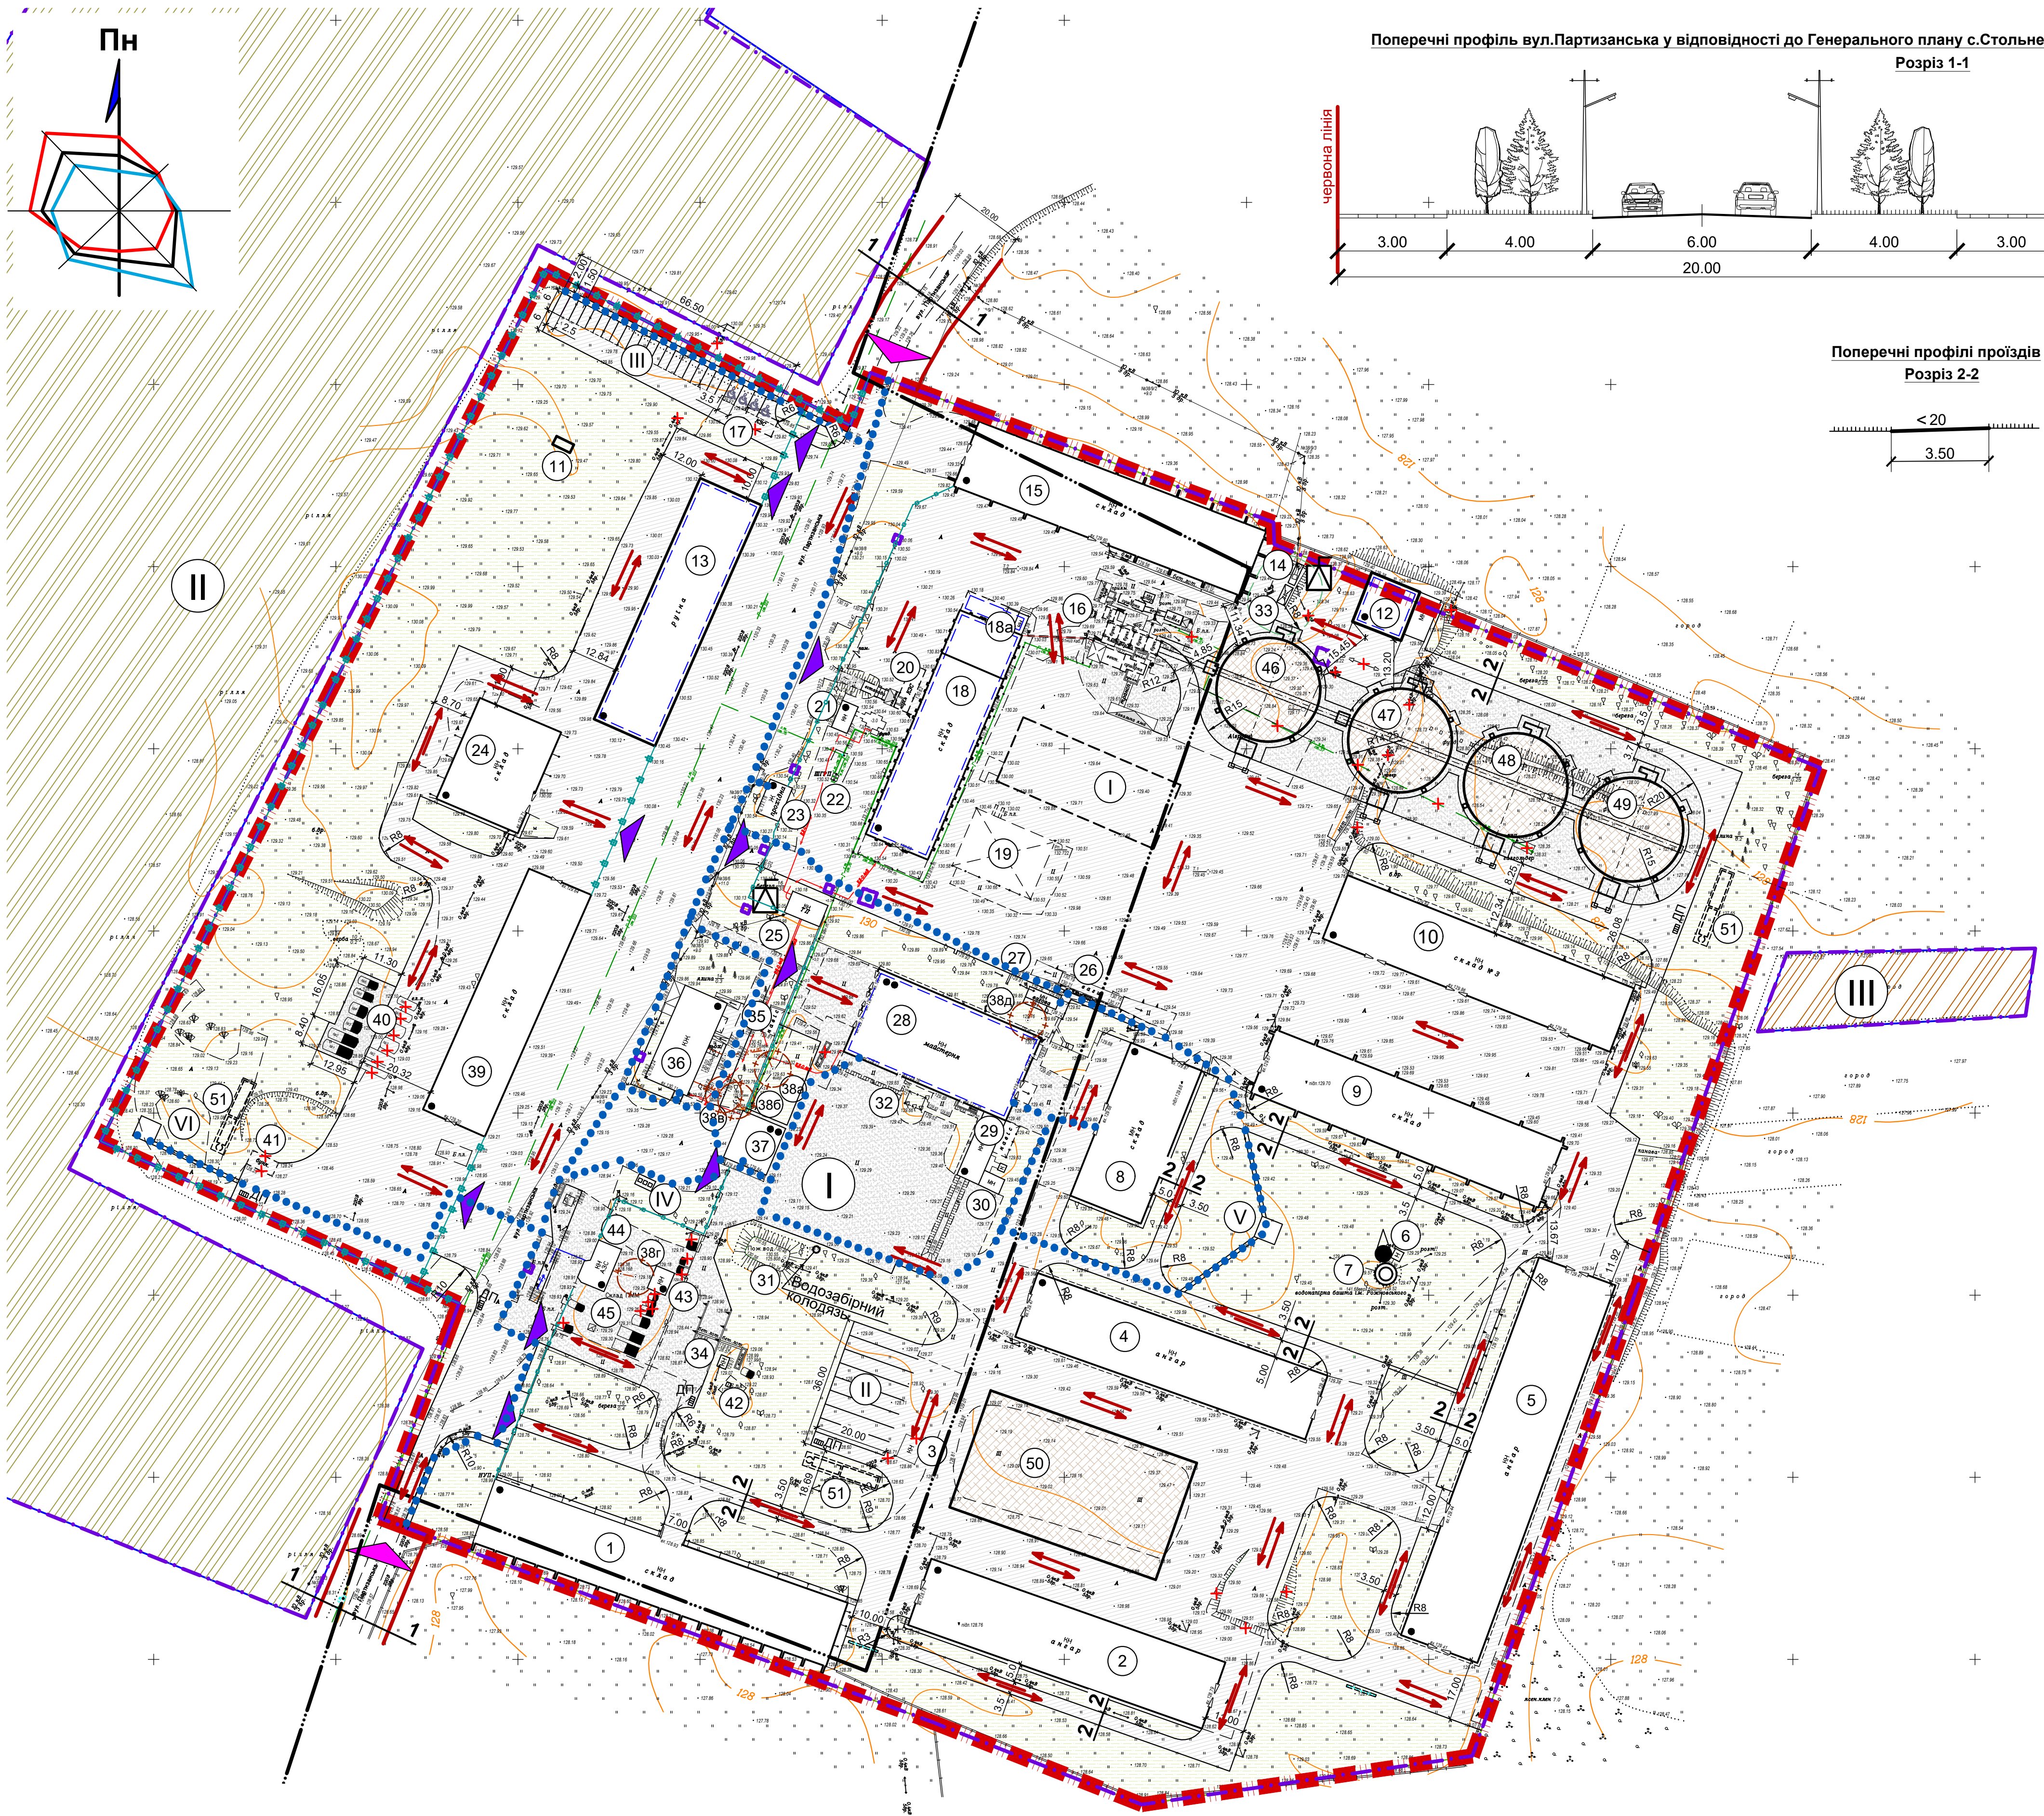

Поперечні профілі проїздів
Розріз 2-2

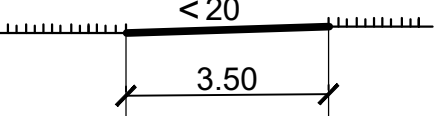

Умовні позначення

будівлі та споруди:

- будівлі існуючі
- будівлі та споруди, що проектується
- будівлі, що підлягають реконструкції
- будівлі/споруди, що підлягають демонтажу
- водонапірна башта, існуюча
- свердловина, існуюча не діюча
- комплектна трансформаторна підстанція, існуюча
- озеленені території в межах ділянки проектування

- розміщення огорожі в середині території, існуюча
- проектна огорожа
- в'їзд-виїзд на територію підприємства, існуючий
- місця в'їздів-виїздів в межах території підприємства
- межі:**
- межа населеного пункту
- межа детального плану території
- межі земельних ділянок згідно даних Держгеокадастру
- червоні лінії

територія транспортної інфраструктури:

- проїзд з твердим покриттям (асфальтобетон)
- проїзд з твердим покриттям (бетонне)
- напрямку руху автомобілів
- напрямку руху пішоходів
- паркувальні місця для МГН

Примітки:

- Червоні лінії нанесено відповідно до генерального плану с.Стольне та згідно ДБН В.2.3-5:2018 і ДБН Б.2.2-12:2019.
- Розміри надано в метрах.
- Експлікацію будівель і споруд, відомість майданчиків, інші умовні позначення дивись аркушДПТ-3.

01-26-ДПТ					
Детальний план території земельної ділянки загальною площею 12,4411 га кадастровий номер 7423088500:06:000:1653 для реконструкції та нового будівництва об'єктів сільськогосподарського призначення на території Менської міської територіальної громади Корюківського району Чернігівської області					
Змін.	Кп.	Аркуш	№ док.	Підпис	Дата
ГАП	Травка-Бабенко				
Перевірив	Травка-Бабенко				
Розробив	Ярова О.Г.				
Н.контр.	Бука О.В.				
Схема транспортної мобільності та інфраструктури. М 1:1000. Креслення поперечних профілів вулиці (схема).				ПП фірма "Майстерня архітектора Травки В.А." м.Чернівці	