


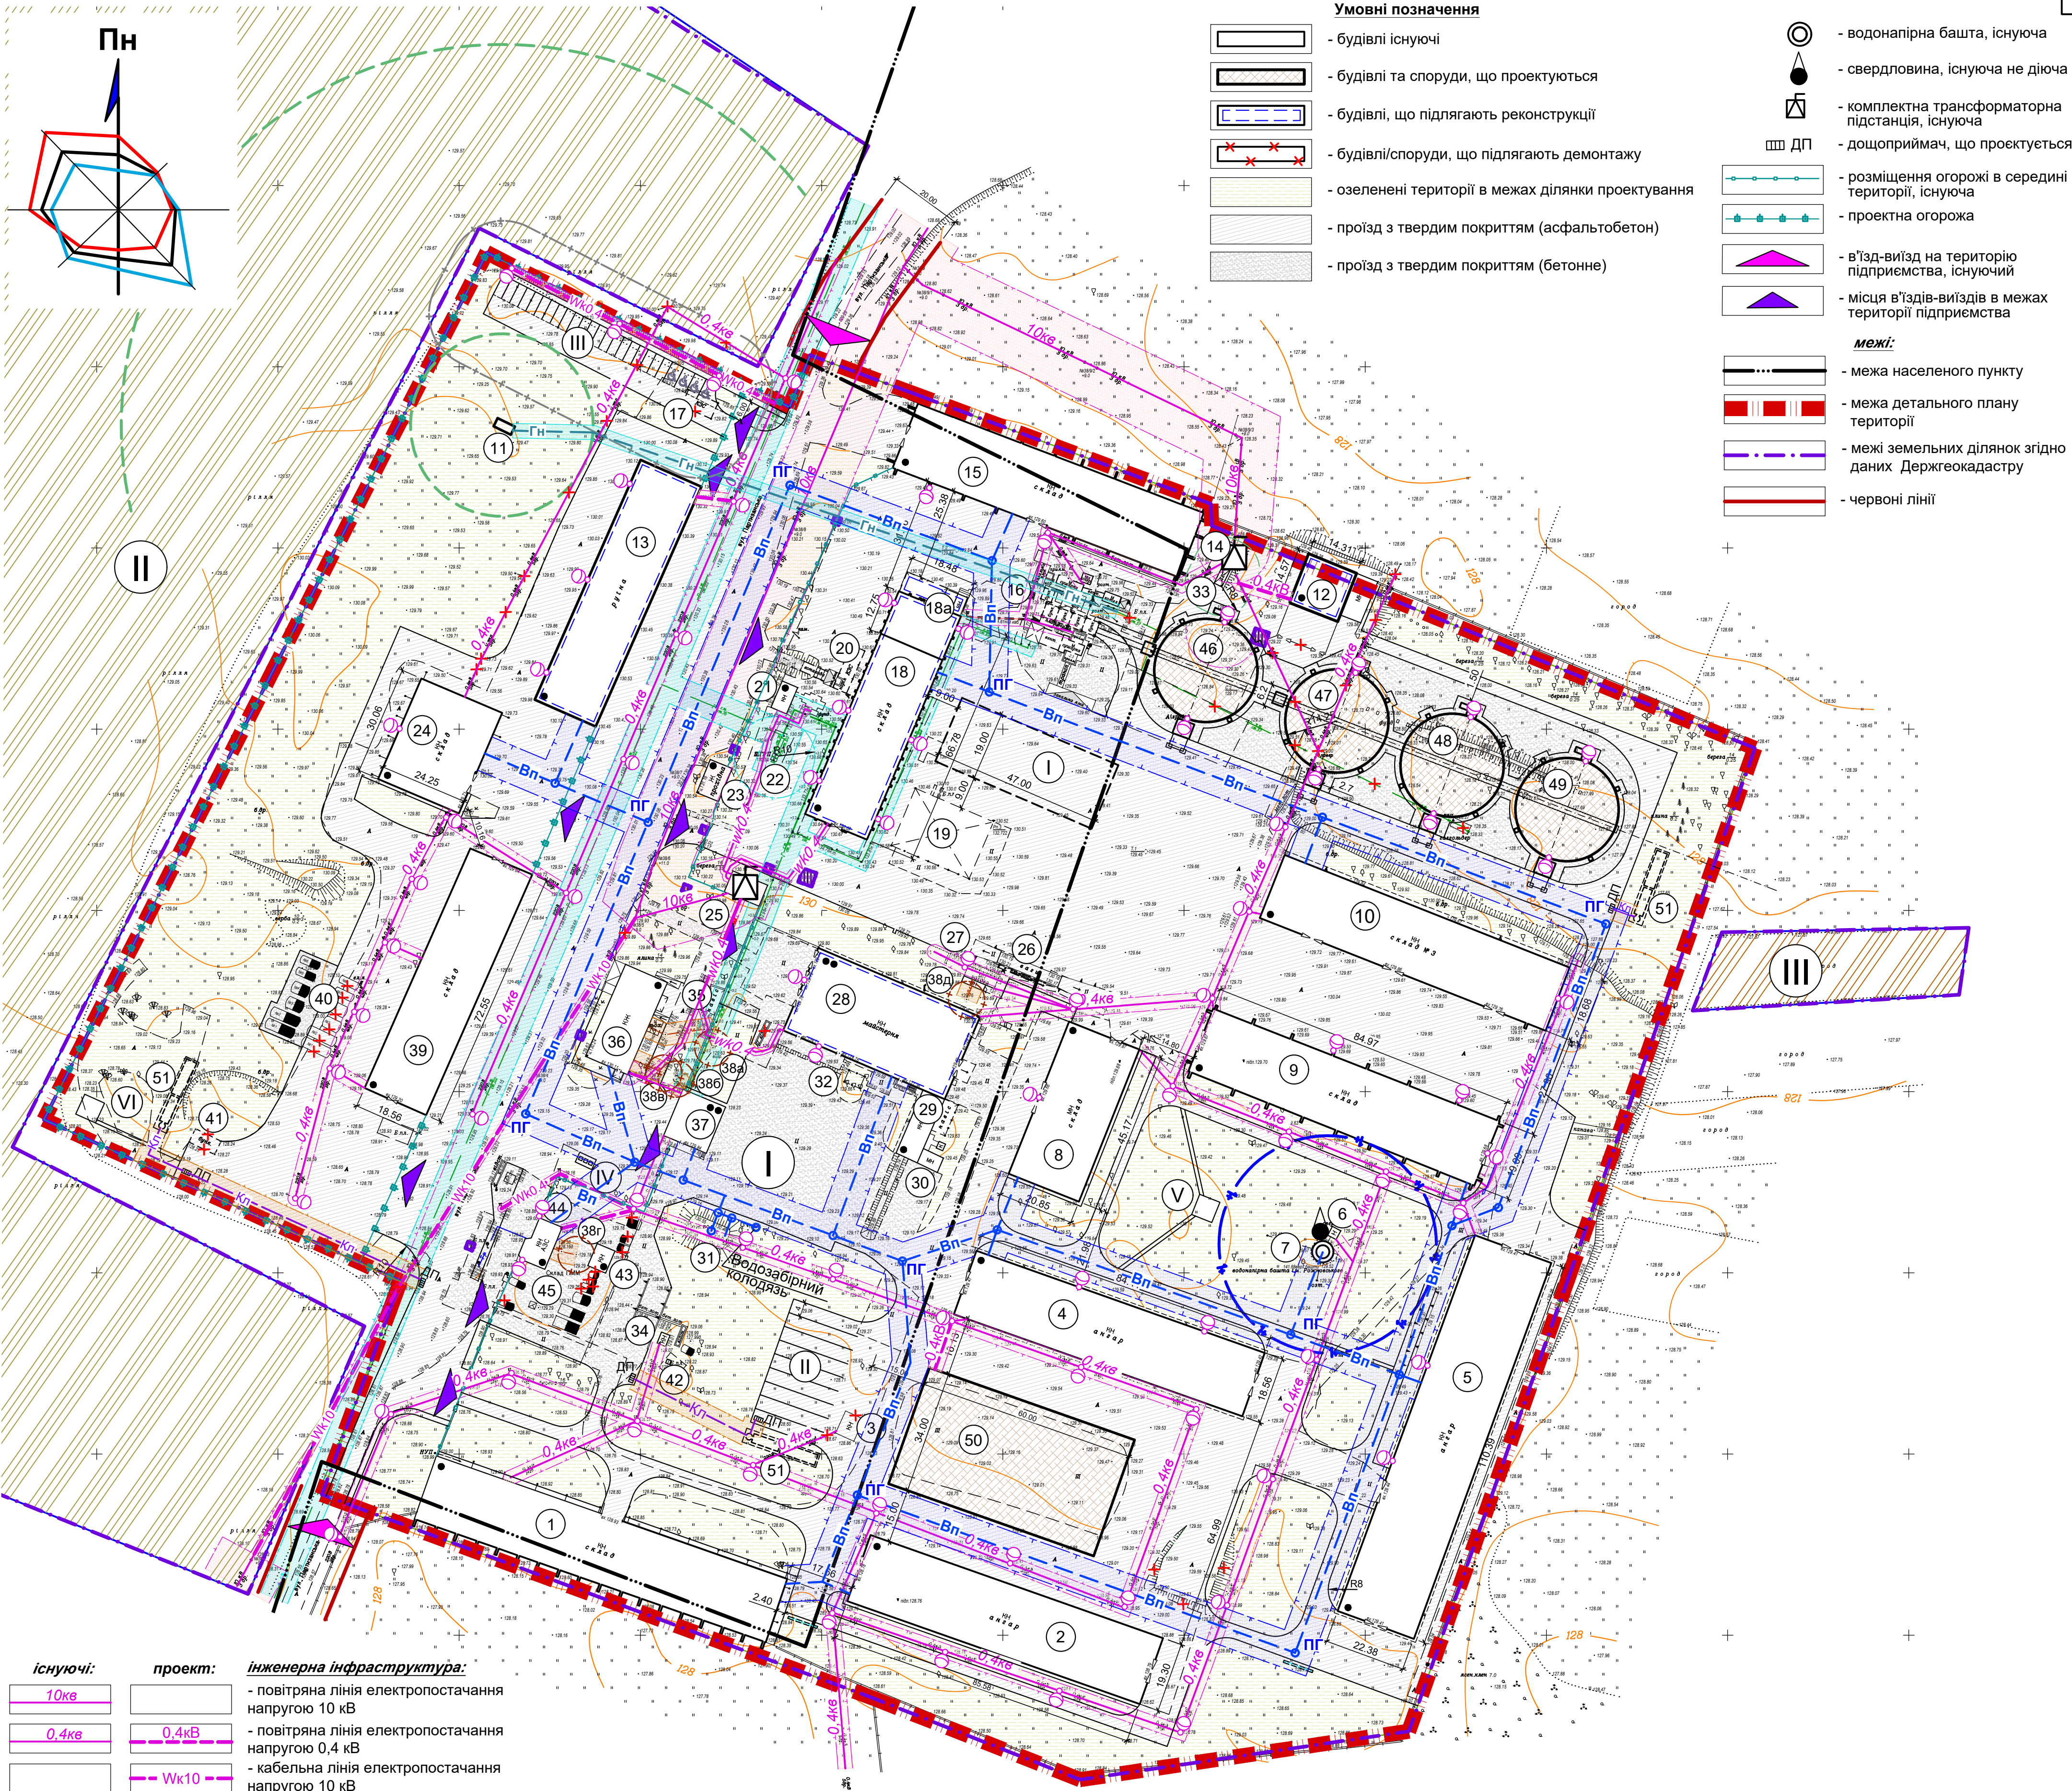

Умовні позначення

- будівлі існуючі
- будівлі та споруди, що проектується
- будівлі, що підлягають реконструкції
- будівлі/споруди, що підлягають демонтажу
- озеленені території в межах ділянки проектування
- проїзд з твердим покриттям (асфальтобетон)
- проїзд з твердим покриттям (бетонне)

- водонапірна башта, існуюча
- свердловина, існуюча не діюча
- комплектна трансформаторна підстанція, існуюча
- дощоприймач, що проектується
- розміщення огорожі в середині території, існуюча
- проектна огорожа
- в'їзд-виїзд на територію підприємства, існуючий
- місця в'їздів-виїздів в межах території підприємства

Межі:

- межа населеного пункту
- межа детального плану території
- межі земельних ділянок згідно даних Держгеокадастру
- червоні лінії

існуючі:

- 10кв
- 0,4кв
- Wk10
- Wk0,4

проект:

- 0,4кВ
- Wk10
- Wk0,4

інженерна інфраструктура:

- повітряна лінія електропостачання напругою 10 кВ
- повітряна лінія електропостачання напругою 0,4 кВ
- кабельна лінія електропостачання напругою 10 кВ
- кабельна лінія електропостачання напругою 0,4 кВ
- межа охоронної зони:
 - повітряна лінія електропостачання напругою 10 кВ - 10м;
 - повітряна лінія електропостачання напругою 0,4 кВ - 2м;
 - кабельні лінії електропостачання напругою 10 та 0,4 кВ - 1м;
 - КТП 10/0,4 кВ - 3м
- світильник, встановлений на опорі або стіні

- Гн
- Гс
- Гп

- газопровід низького тиску
- газопровід середнього тиску
- охоронна зона мережі газу:
 - низького тиску - 2м; - середнього тиску - 4м;
 - ШГРП - 10м
- протипожежна відстань:
 - від газгольдера до громадських та житлових будівель - 105 м;
 - від газгольдера до виробничих і допоміжних будівель промислових підприємств III, IIIа ст.вогн. - 25,2м;
 - від дизельної електростанції - 8 м

- Вп
- охоронна зона водопроводу - 5 м (до фундаментів будинків та споруд)
- межа першого поясу зони санітарної охорони водозабірної свердловини - 30м
- пожегидрант (9 шт.)
- мережі самотпливної побутової каналізації
- локальні очисні споруди господарських побутових стоків
- охоронна зона каналізації - 3 м
- межа санітарно-захисної зони очисних споруд - 5м
- каналізація поверхневих стічних вод

Примітки:

- Експлікацію будівель і споруд, відомість майданчиків, інші умовні позначення дивись аркуш ДПТ-3.ІК.
- Охоронна зона кабельних ліній електропостачання напругою 10 кВ та 0,4 кВ складає 1 м в кожну сторону від осі лінії.
- Охоронна зона повітряних ліній електропостачання напругою 0,4 кВ складає 2 м, напругою 10 кВ складає 10 м від крайнього проводу.
- Охоронна зона КТП 10/0,4 кВ становить 3,0 м.

					01-26-ДПТ		
					Детальний план території земельної ділянки загальною площею 12,4411 га кадастровий номер 7423088500.06.000.1653 для реконструкції та нового будівництва об'єктів сільськогосподарського призначення на території Менської міської територіальної громади Корюківського району Чернігівської області		
Змін.	Кп.	Аркуш	№ док.	Підпис	Дата	Стадія	Аркуш
ГАП	Травка-Бабенко					П	6
Перевіряв	Травка-Бабенко					ПП фірма "Майстерня архітектора Травки В.А." м.Чернів	
Розробив	Ярова О.Г.						
Розробив	Семинов						
Н.контр.	Бука О.В.					Схема інженерного забезпечення території. М 1:1000	