



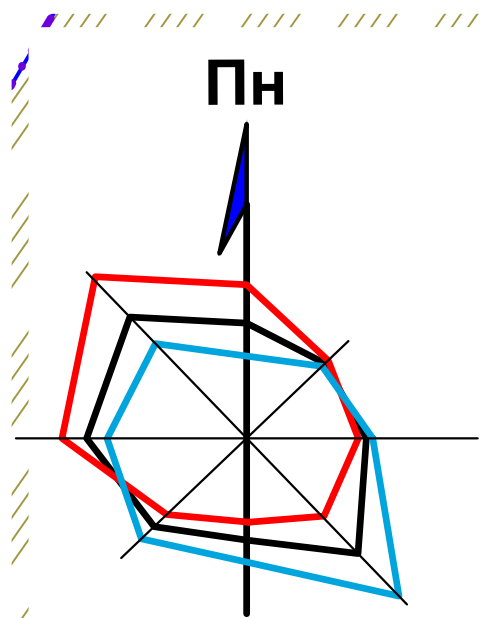

інженерна підготовка та вертикальне планування:

- + 128.50 проектна відмітка планування
128.30 фактична відмітка рельєфу
- 5 ухил, ‰
20 відстань, м → напрямок стоку
- ДП - дощоприймач, що проектується
- дренажні (інфільтраційні) блоки
- підсіпка території

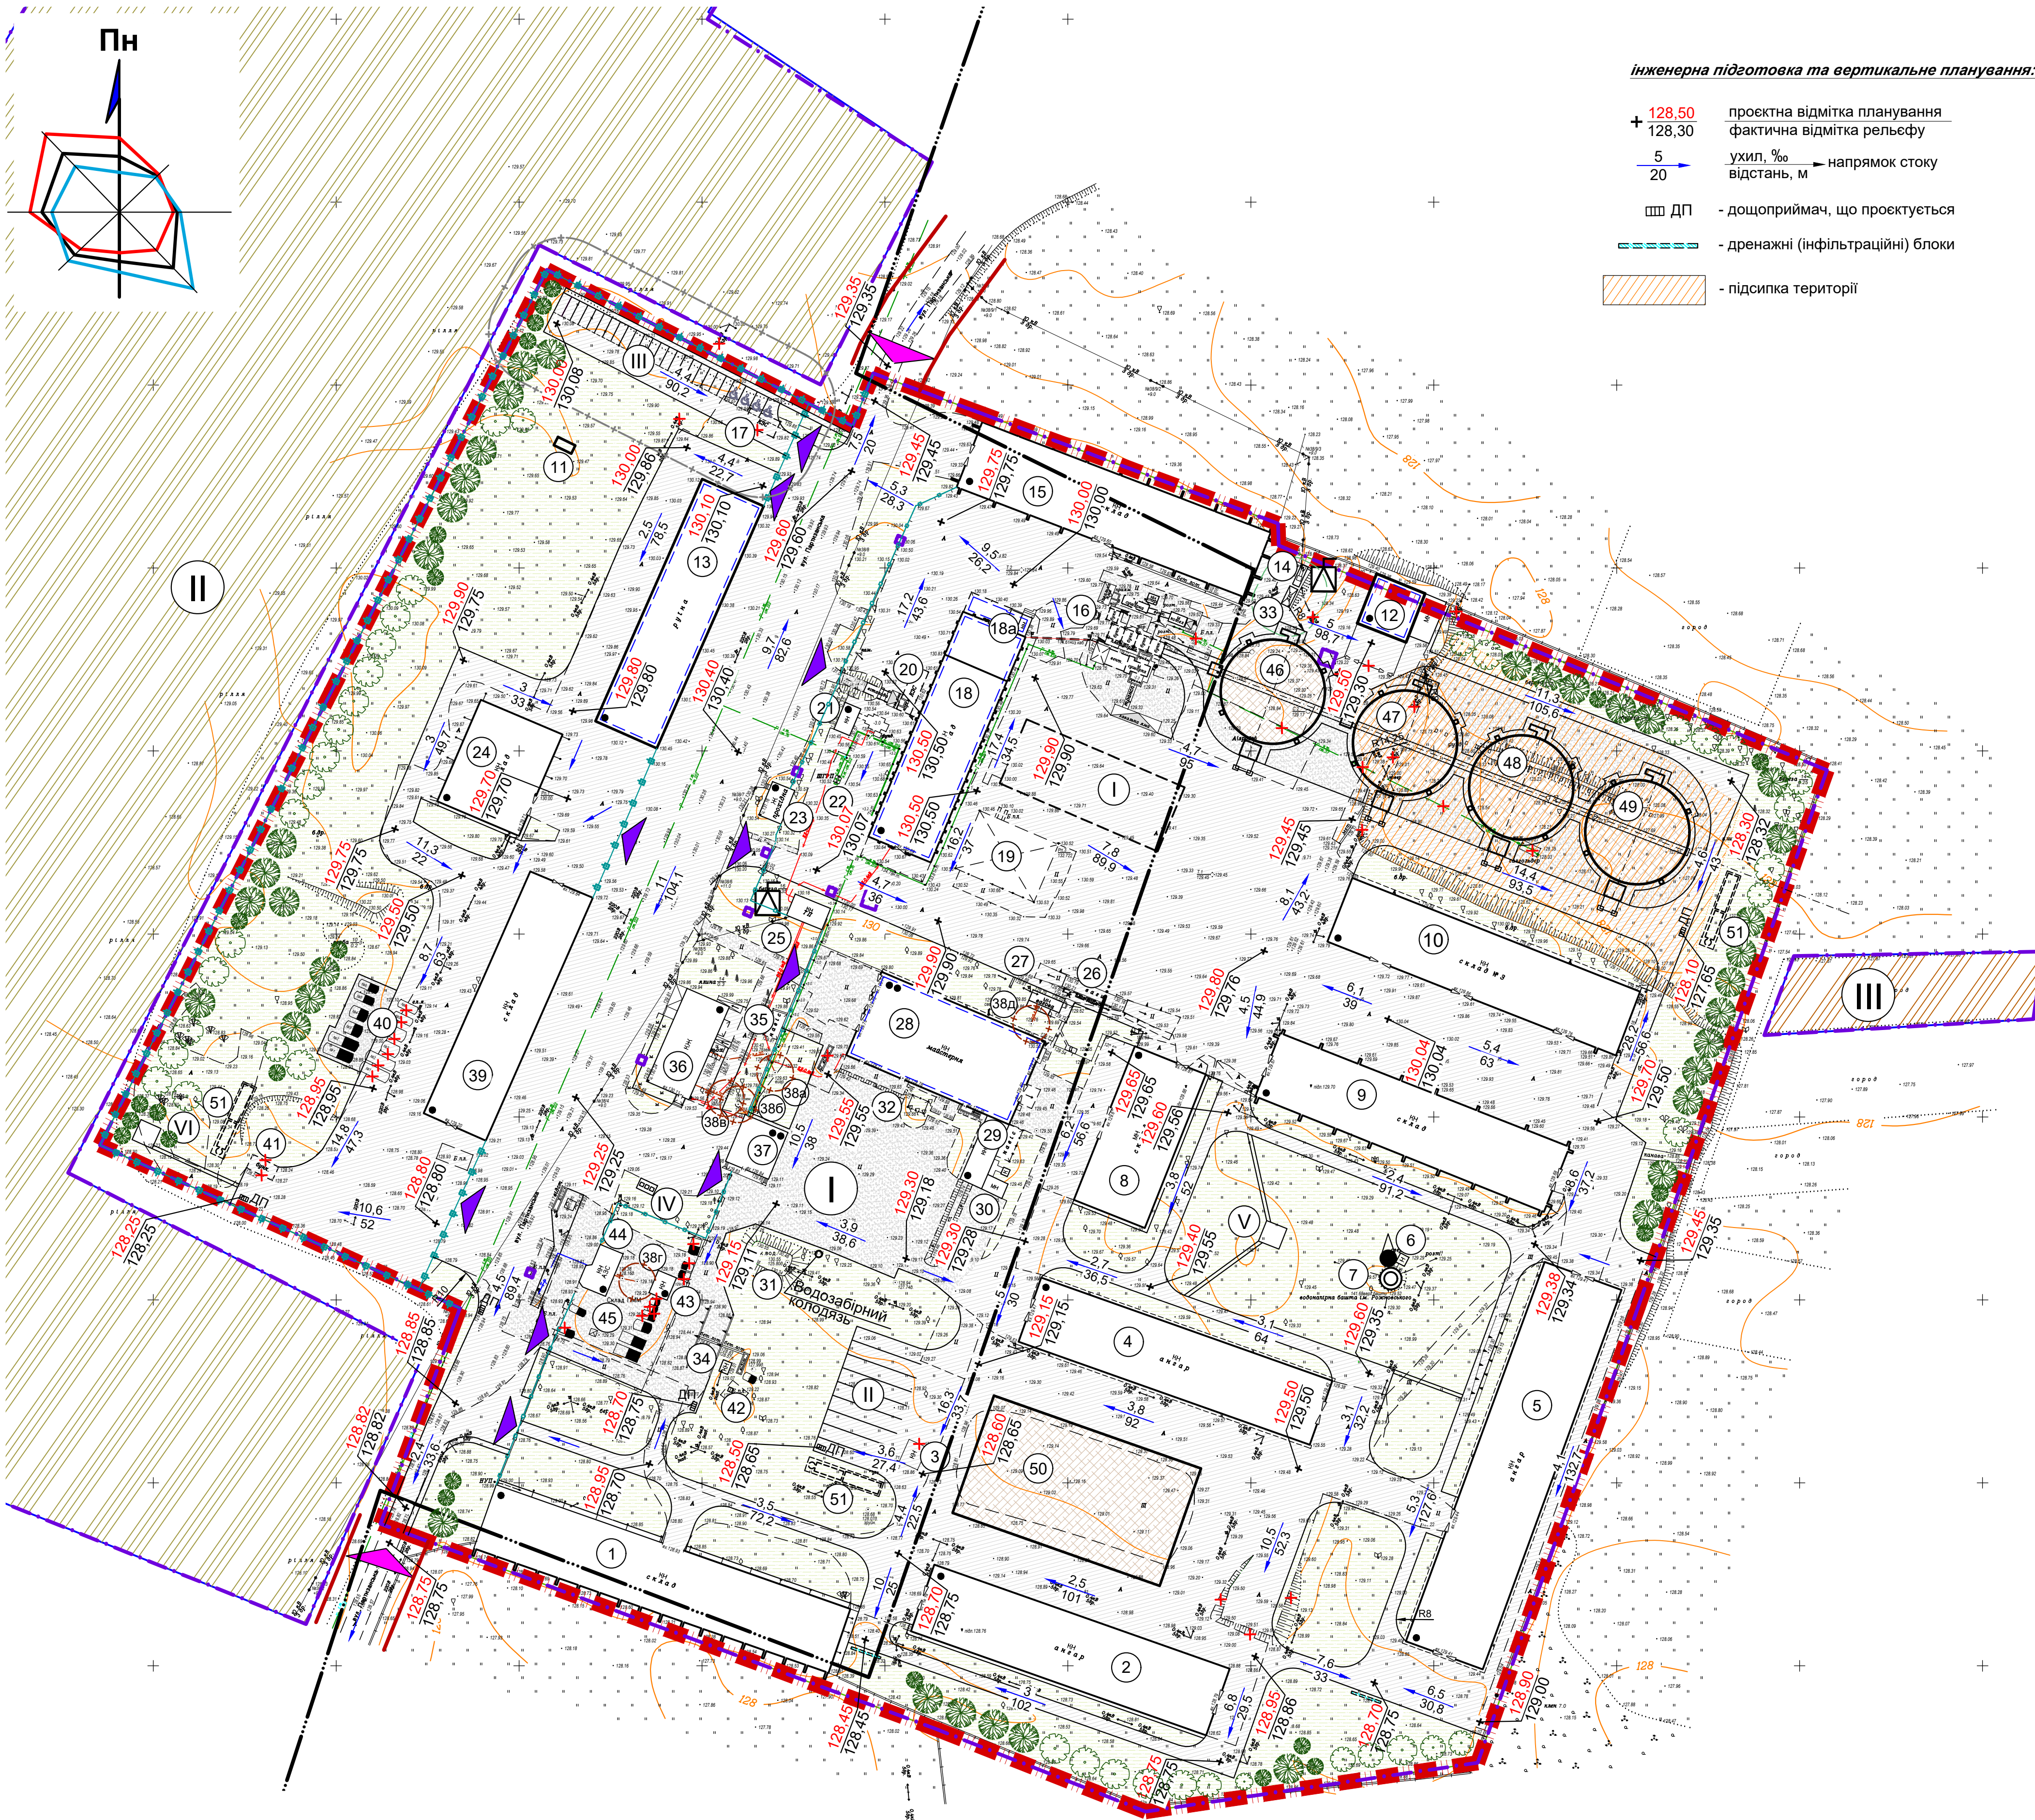

Умовні позначення

будівлі та споруди:

- будівлі існуючі
- будівлі та споруди, що проектується
- будівлі, що підлягають реконструкції
- будівлі/споруди, що підлягають демонтажу
- водонапірна башта, існуюча
- свердловина, існуюча не діюча
- комплектна трансформаторна підстанція, існуюча
- озеленені території в межах ділянки проектування

- розміщення огорожі в середині території, існуюча
- проектна огорожа
- в'їзд-виїзд на територію підприємства, існуючий
- місця в'їздів-виїздів в межах території підприємства

територія транспортної інфраструктури:

- проїзд з твердим покриттям (асфальтобетон)
- проїзд з твердим покриттям (бетонне)

межі:

- межа населеного пункту
- межа детального плану території
- межі земельних ділянок згідно даних Держгеокадастру
- червоні лінії

Примітки:

- Підсумовою для розробки детального плану території є топографічна зйомка, яка виконана ФОП Котченко О.М., в 2026 р., на оновлений картографічний основі УСК-2000 (МСК-74) та надана замовником.
- Інженерні мережі, що проектується та охоронні зони інженерних мереж дивись аркуш ДПТ-6.
- Експлікацію будівель і споруд, відомість майданчиків, інші умовні позначення дивись аркуш ДПТ-3.
- Розміри надано в метрах.

						01-26-ДПТ		
						Детальний план території земельної ділянки загальною площею 12,4411 га кадастровий номер 7423088500:06:000:1653 для реконструкції та нового будівництва об'єктів сільськогосподарського призначення на території Менської міської територіальної громади Корюківського району Чернігівської області		
Змін.	Кп.	Аркуш	№ док.	Підпис	Дата	ГАП Травка-Бабенко	Стадія	Аркуш
Перевірів	Травка-Бабенко	Ярова О.Г.					П	7
Розробив	Ярова О.Г.					Схема інженерної підготовки, благоустрою території та вертикального планування. М 1:1000		
Н.контр.	Бука О.В.					ПП фірма "Майстерня архітектора Травки В.А." м.Чернів		